


Bebauungsplan N 10 - Moosangerweg Ost, vorhabenbezogene fünfte Änderung

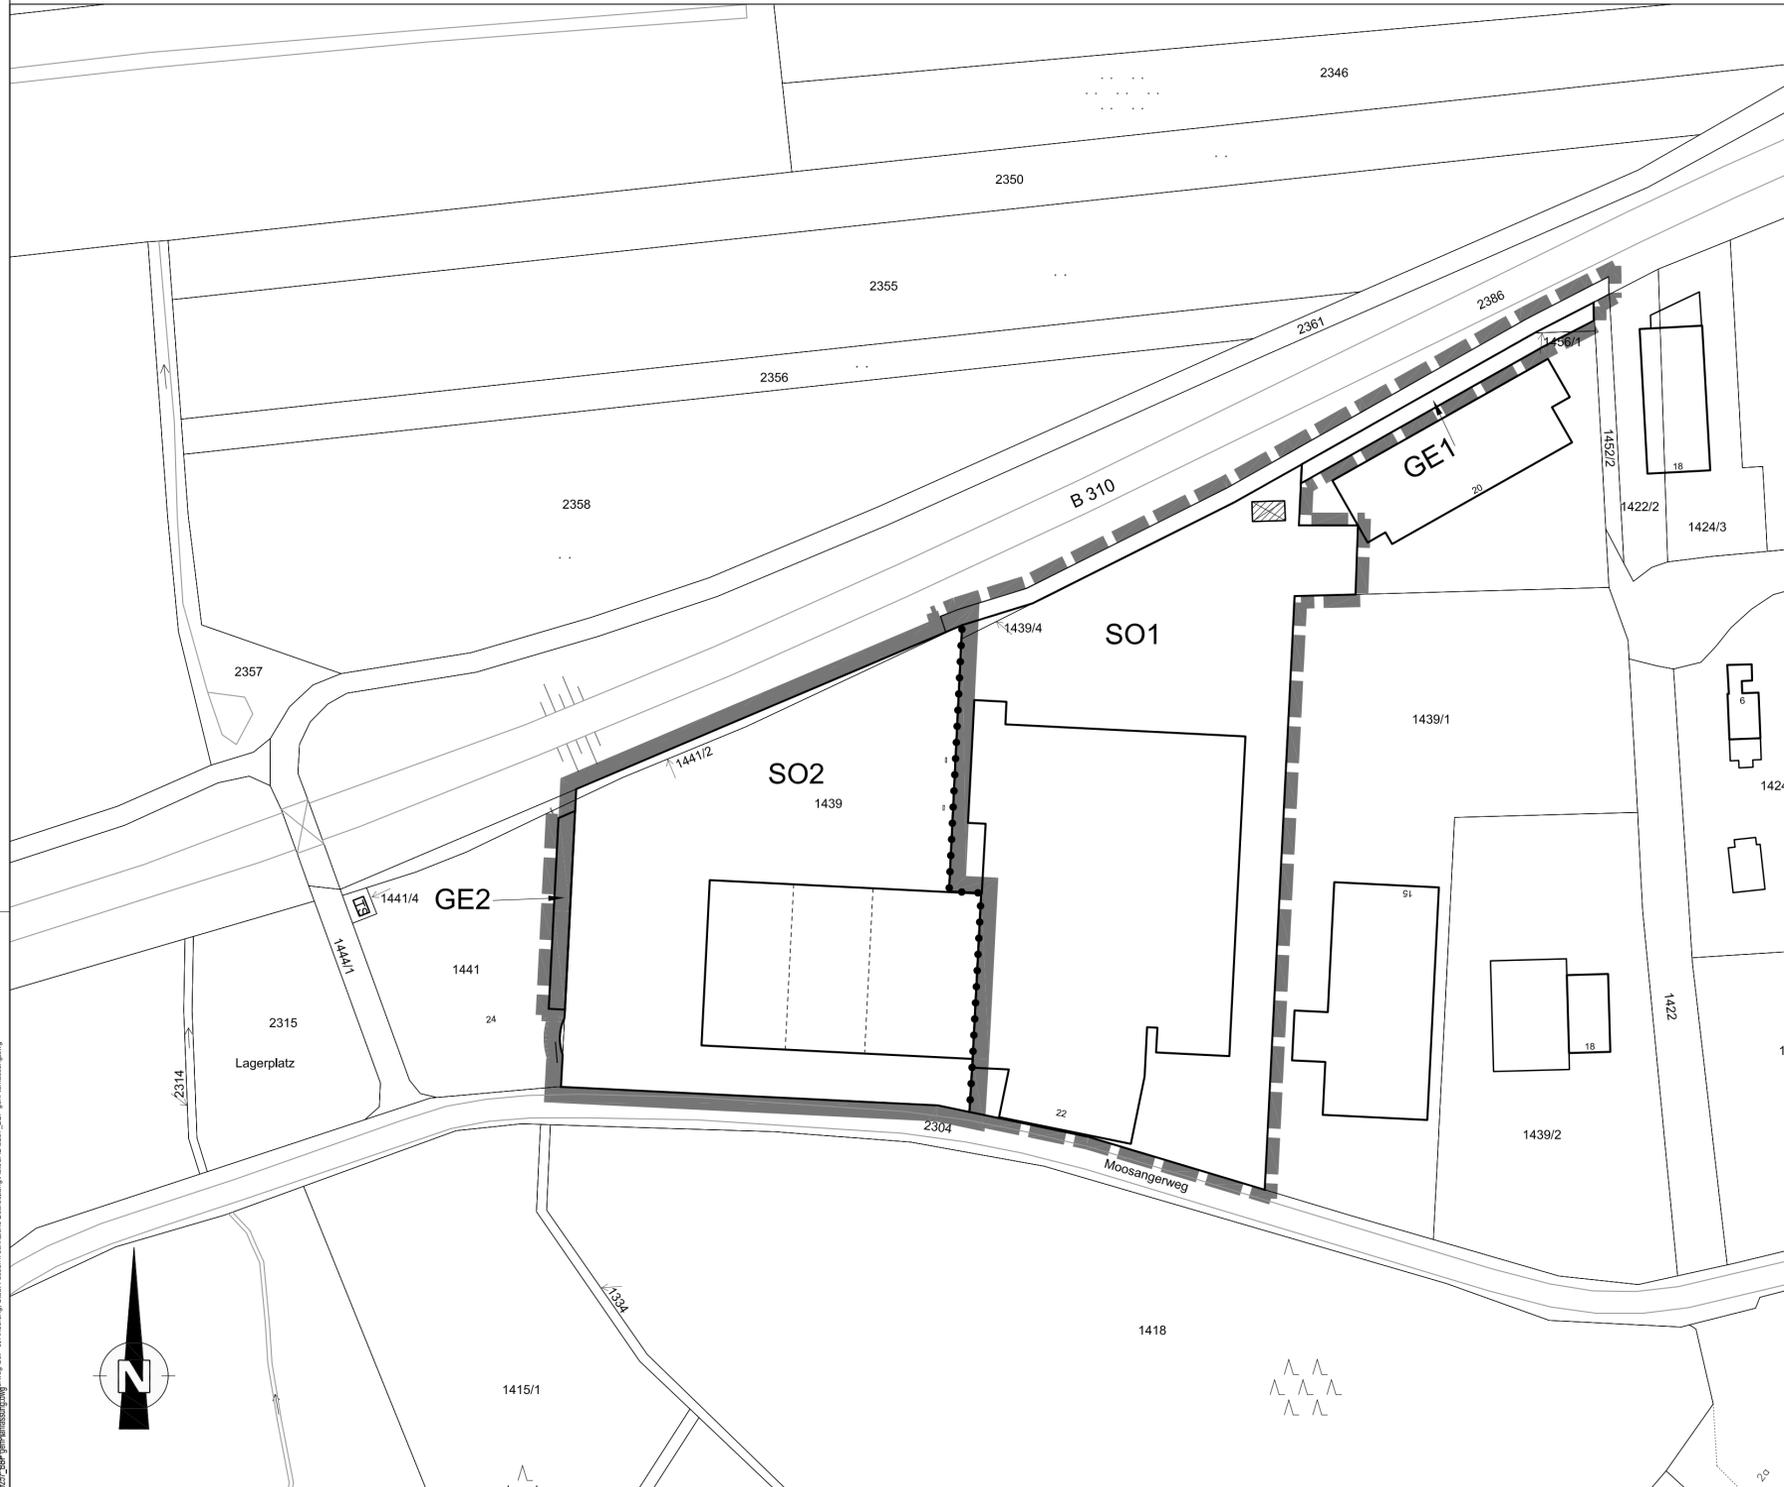

I. ZEICHENERKLÄRUNG

- Grenze des räumlichen Geltungsbereiches, innerhalb dem der rechtsverbindliche Bebauungsplan N 10 - Moosangerweg Ost, vorhabenbezogene vierte Änderung geändert wird.


II. HINWEISE UND NACHRICHTLICHE ÜBERNAHMEN

- Bereich des rechtsverbindlichen Bebauungsplanes N 10 - Moosangerweg Ost, vorhabenbezogene vierte Änderung
- Flurstücksnummer
- vorhandene Grundstücksgrenzen
- bestehende Haupt- und Nebengebäude

Art der baulichen Nutzung gemäß rechtsverbindlichem Bebauungsplan N 10 - Moosangerweg Ost, vorhabenbezogene vierte Änderung

- Gewerbegebiet 1
- Gewerbegebiet 2
- Sondergebiet Bau- und Gartenmarkt 1
- Sondergebiet Bau- und Gartenmarkt 2
- Abgrenzung von Flächen mit unterschiedlichen Festsetzungen zur Art der baulichen Nutzungen, Höhe baulicher Anlagen oder Bauweise

ÜBERSICHTSLAGEPLAN M 1:5000

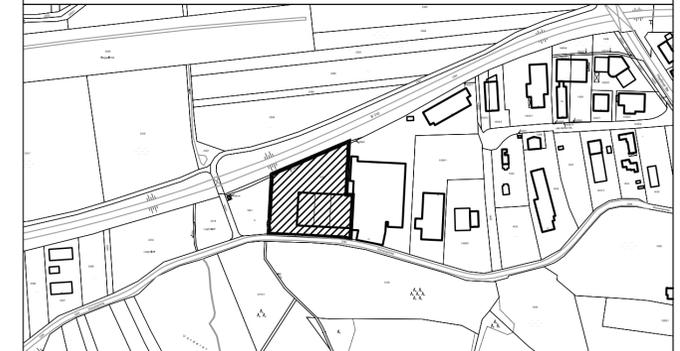

D					
C					
B					
A					
INDEX	ÄNDERUNG ALTERNATION	BEARBEITER PRINCIPAL	GEZEICHNET DRAWN BY	GEPRÜFT CHECKED BY	DATUM DATE

AUFTRAGGEBER:
ORDERED BY: **Stadt Füssen**
Füssen, den

.....
Iacob, Erster Bürgermeister

PROJEKT TITEL:
PROJECT TITLE: **Bebauungsplan N 10 - Moosangerweg Ost,
vorhabenbezogene fünfte Änderung**

PLANBEZEICHNUNG:
DRAWING TITLE:

PROJEKT NR.: PROJECT NO.:	9257 25	MASSTAB: SCALE:	1:1000
 KLING CONSULT PLANUNGS- UND INGENIEUR- GESELLSCHAFT FÜR BAUWESEN MBH BAUGRUNDINSTITUT NACH DIN 1054 <small>Burgauer Str. 30 · 86381 Krumbach · Tel.: 0 82 82 / 9 94 - 0 Fax: 0 82 82 / 9 94 - 110 · KC@klingconsult.de · www.klingconsult.de</small>	BEARBEITER: PRINCIPAL:	BEC	DATUM DATE:
	GEZEICHNET: DRAWN BY:	HL	28.05.2013
	GEPRÜFT: CHECKED BY:	<i>Kauderke</i>	28.05.2013
ZEICHNUNG NR.:		DRAWING NO.:	