


Vorhabenbezogene zweite Änderung des  
Bebauungsplanes Hopfen am See Nr. 2

- Enzensberg Nord -


mit integriertem Grünordnungsplan

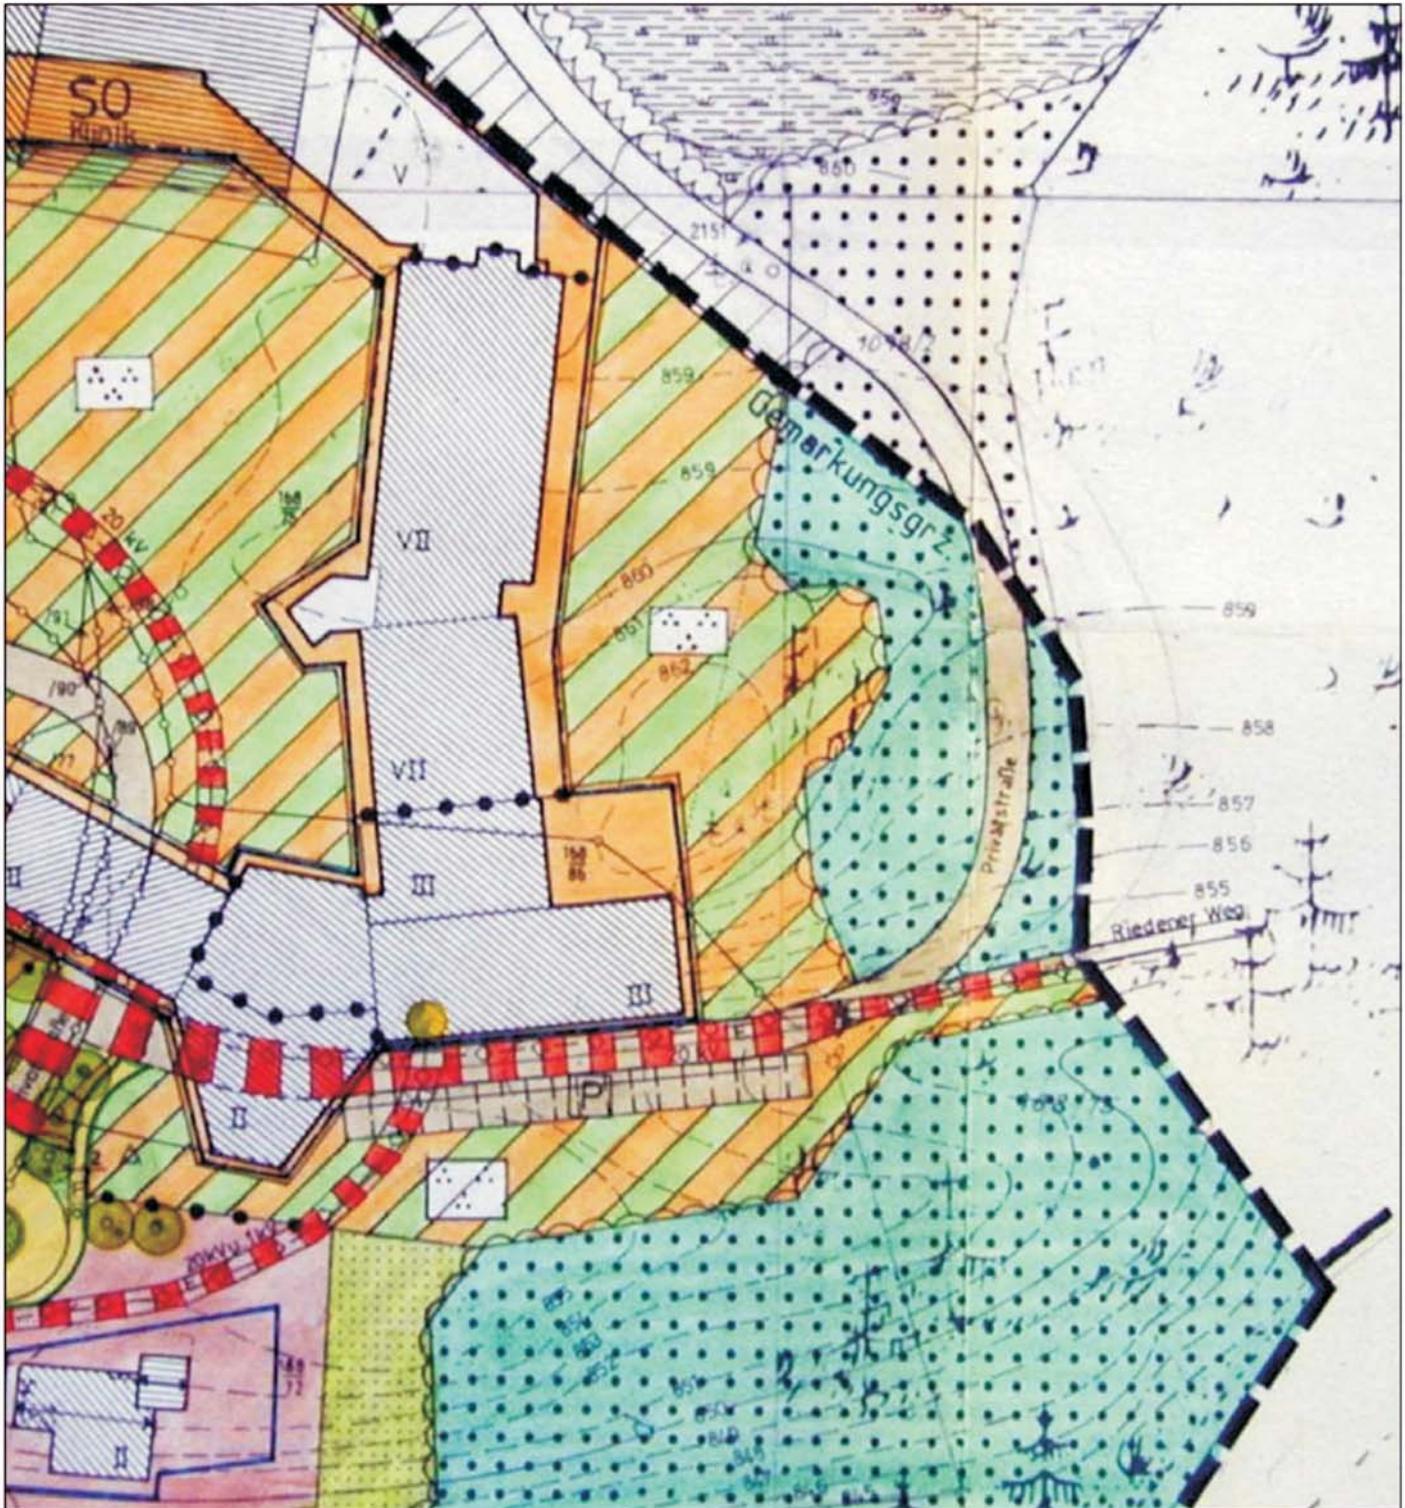

Auszug aus der 1. Änderung des Bebauungsplanes

M 1: 1.000

Kreisplanungsstelle des  
Landkreises Ostallgäu

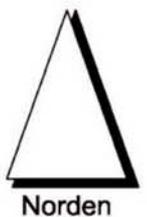

Norden