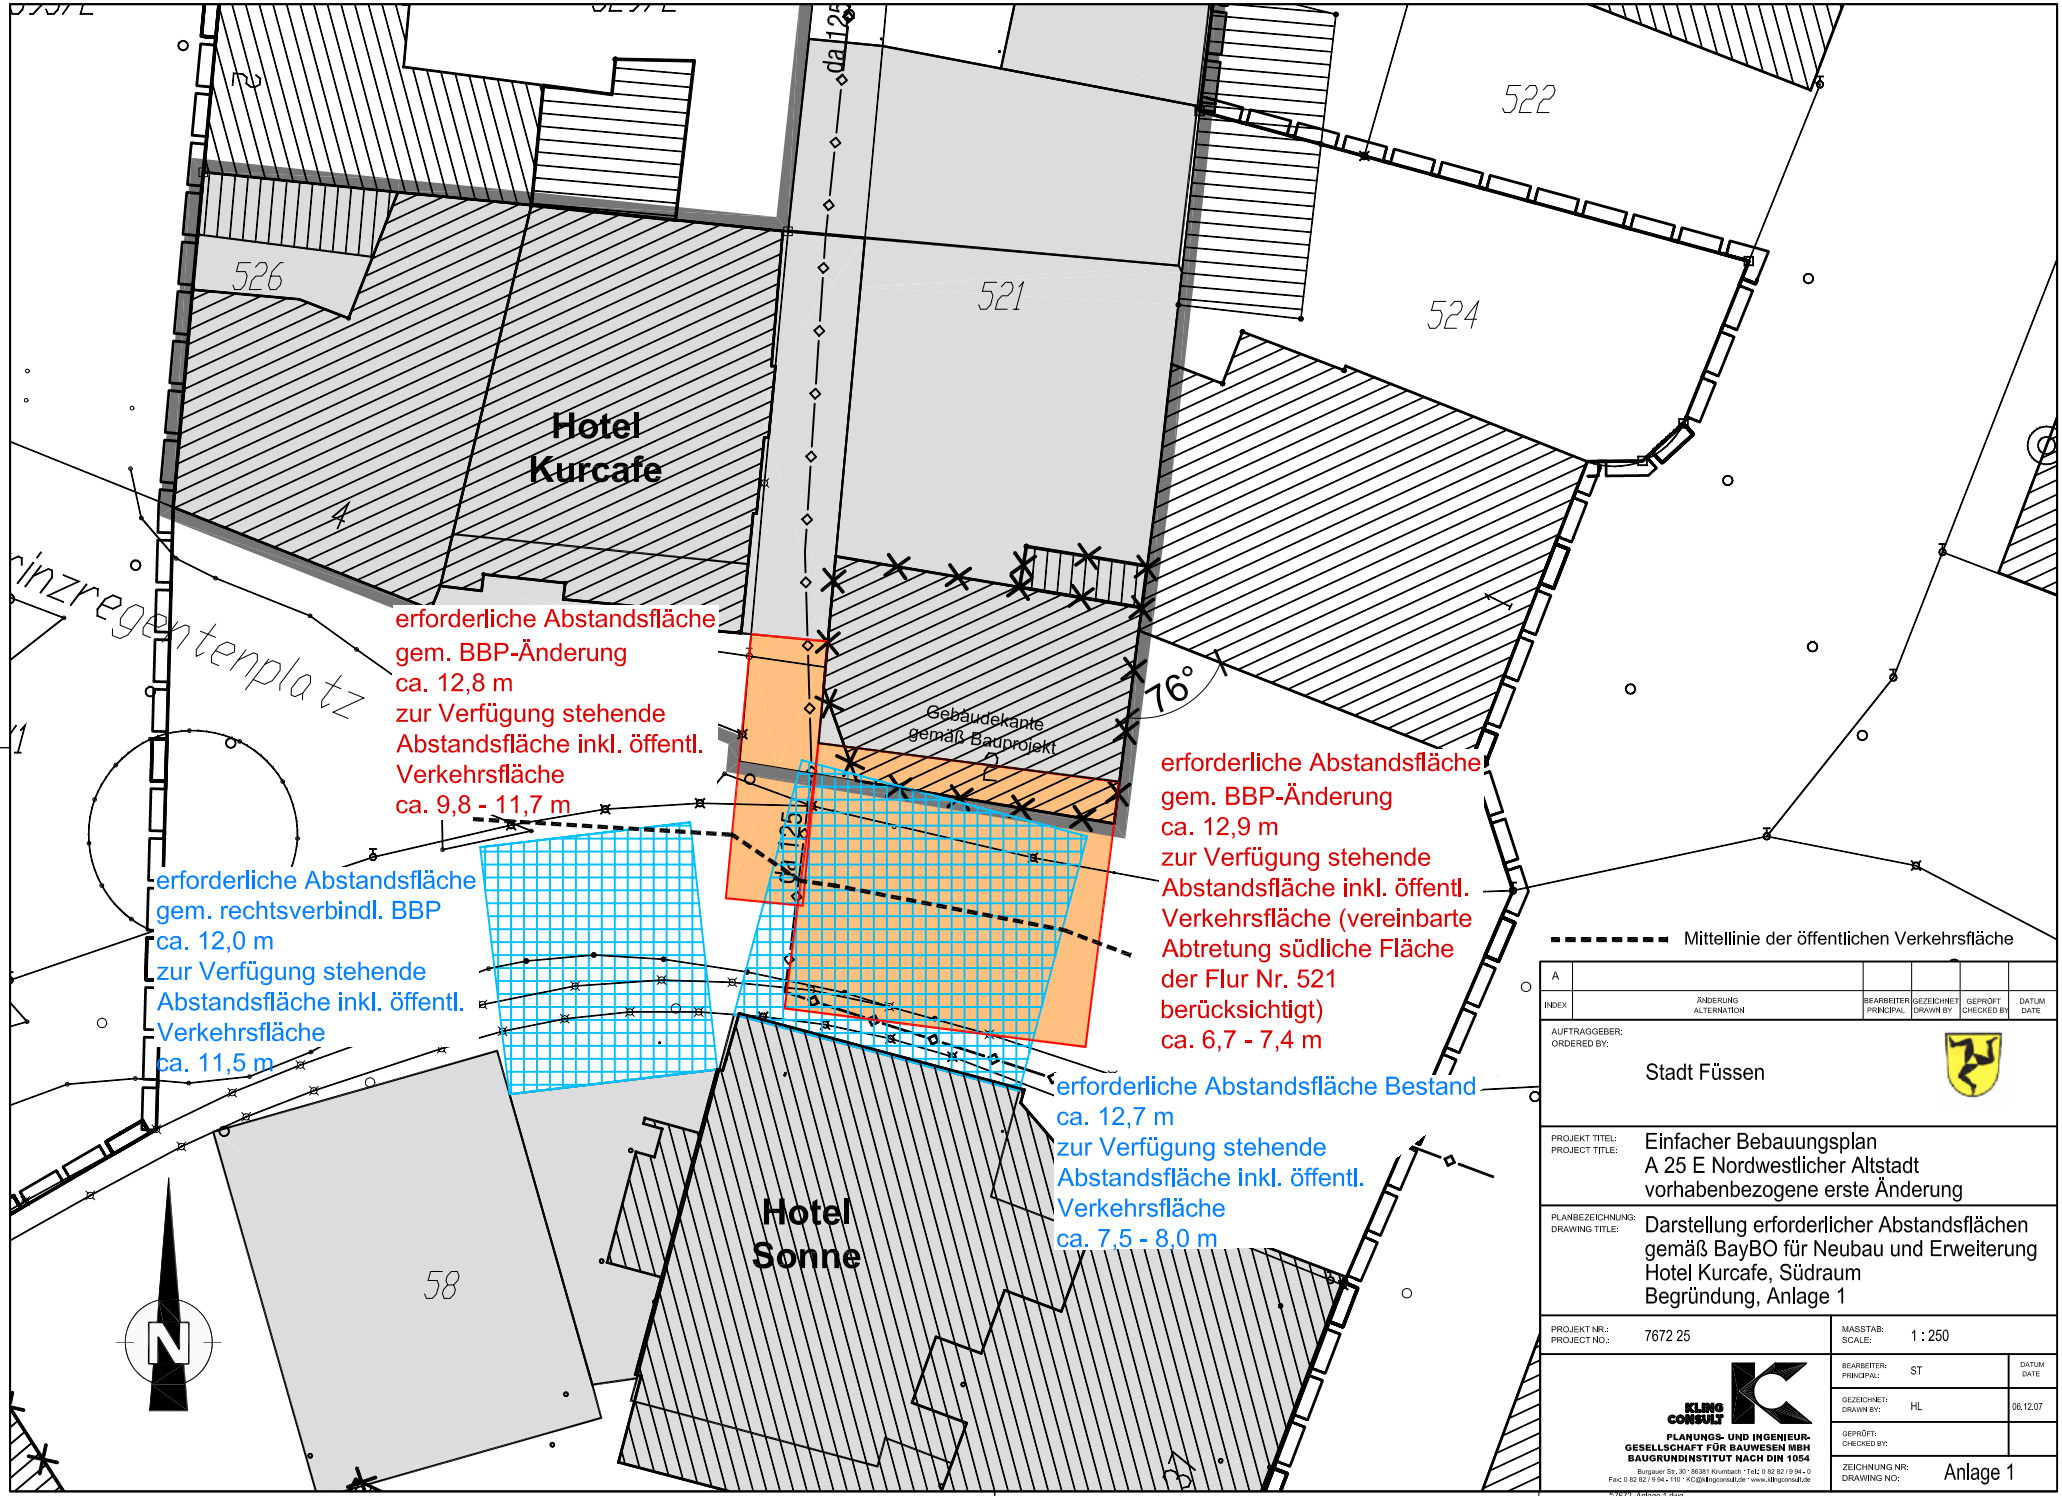

INDEX	ÄNDERUNG ALTERNATION	BEARBEITER PRINCIPAL	GEZEICHNET DRAWN BY	GEPRÜFT CHECKED BY	DATUM DATE
A					

AUFTRAGGEBER: ORDERED BY: Stadt Füssen

PROJEKT TITEL: PROJECT TITLE: Einfacher Bebauungsplan
A 25 E Nordwestlicher Altstadt
vorhabenbezogene erste Änderung

PLANBEZEICHNUNG: DRAWING TITLE: Darstellung erforderlicher Abstandsflächen gemäß BayBO für Neubau und Erweiterung Hotel Kurcafe, Südraum
Begründung, Anlage 1

PROJEKT NR.: PROJECT NO.: 7672 25

MASSTAB: SCALE: 1 : 250

BEARBEITER: PRINCIPAL: ST

GEZEICHNET: DRAWN BY: HL

DATUM DATE: 06.12.07

GEPRÜFT: CHECKED BY:

ZEICHNUNG NR: DRAWING NO: Anlage 1

KLING CONSULT
PLANUNGS- UND INGENIEUR-GESELLSCHAFT FÜR BAUWESEN MBH
BAUGRUNDINSTITUT NACH DIN 1054
Burgauer Str. 30 · 86381 Krumbach · Tel.: 0 82 82 / 9 94 - 0
Fax: 0 82 82 / 9 94 - 110 · KC@klingconsult.de · www.klingconsult.de

Acad-Dateiname: "/7672_Anlage 1.dwg X-refs:"/KC_dgFlk.dwg A3 297x420mm