

Einfacher Bebauungsplan "A 25 E - Nordwestliche Altstadt", Stadt Füssen

Projekt-Nr. 6668/25
Anlage 1.1

KLING
CONSULT




615

erforderliche Abstandsfläche
ca. 11,3 m
zur Verfügung stehende Abstandsfläche
inkl. öffentlicher Verkehrsfläche ca. 5,15 m



erforderliche Abstandsfläche
ca. 10,2 m
zur Verfügung stehende Abstandsfläche
inkl. öffentlicher Verkehrsfläche ca. 5,8 m

erforderliche Abstandsfläche
ca. 10,9 m
zur Verfügung stehende Abstandsfläche
inkl. öffentlicher Verkehrsfläche ca. 5,4 - 6,0 m

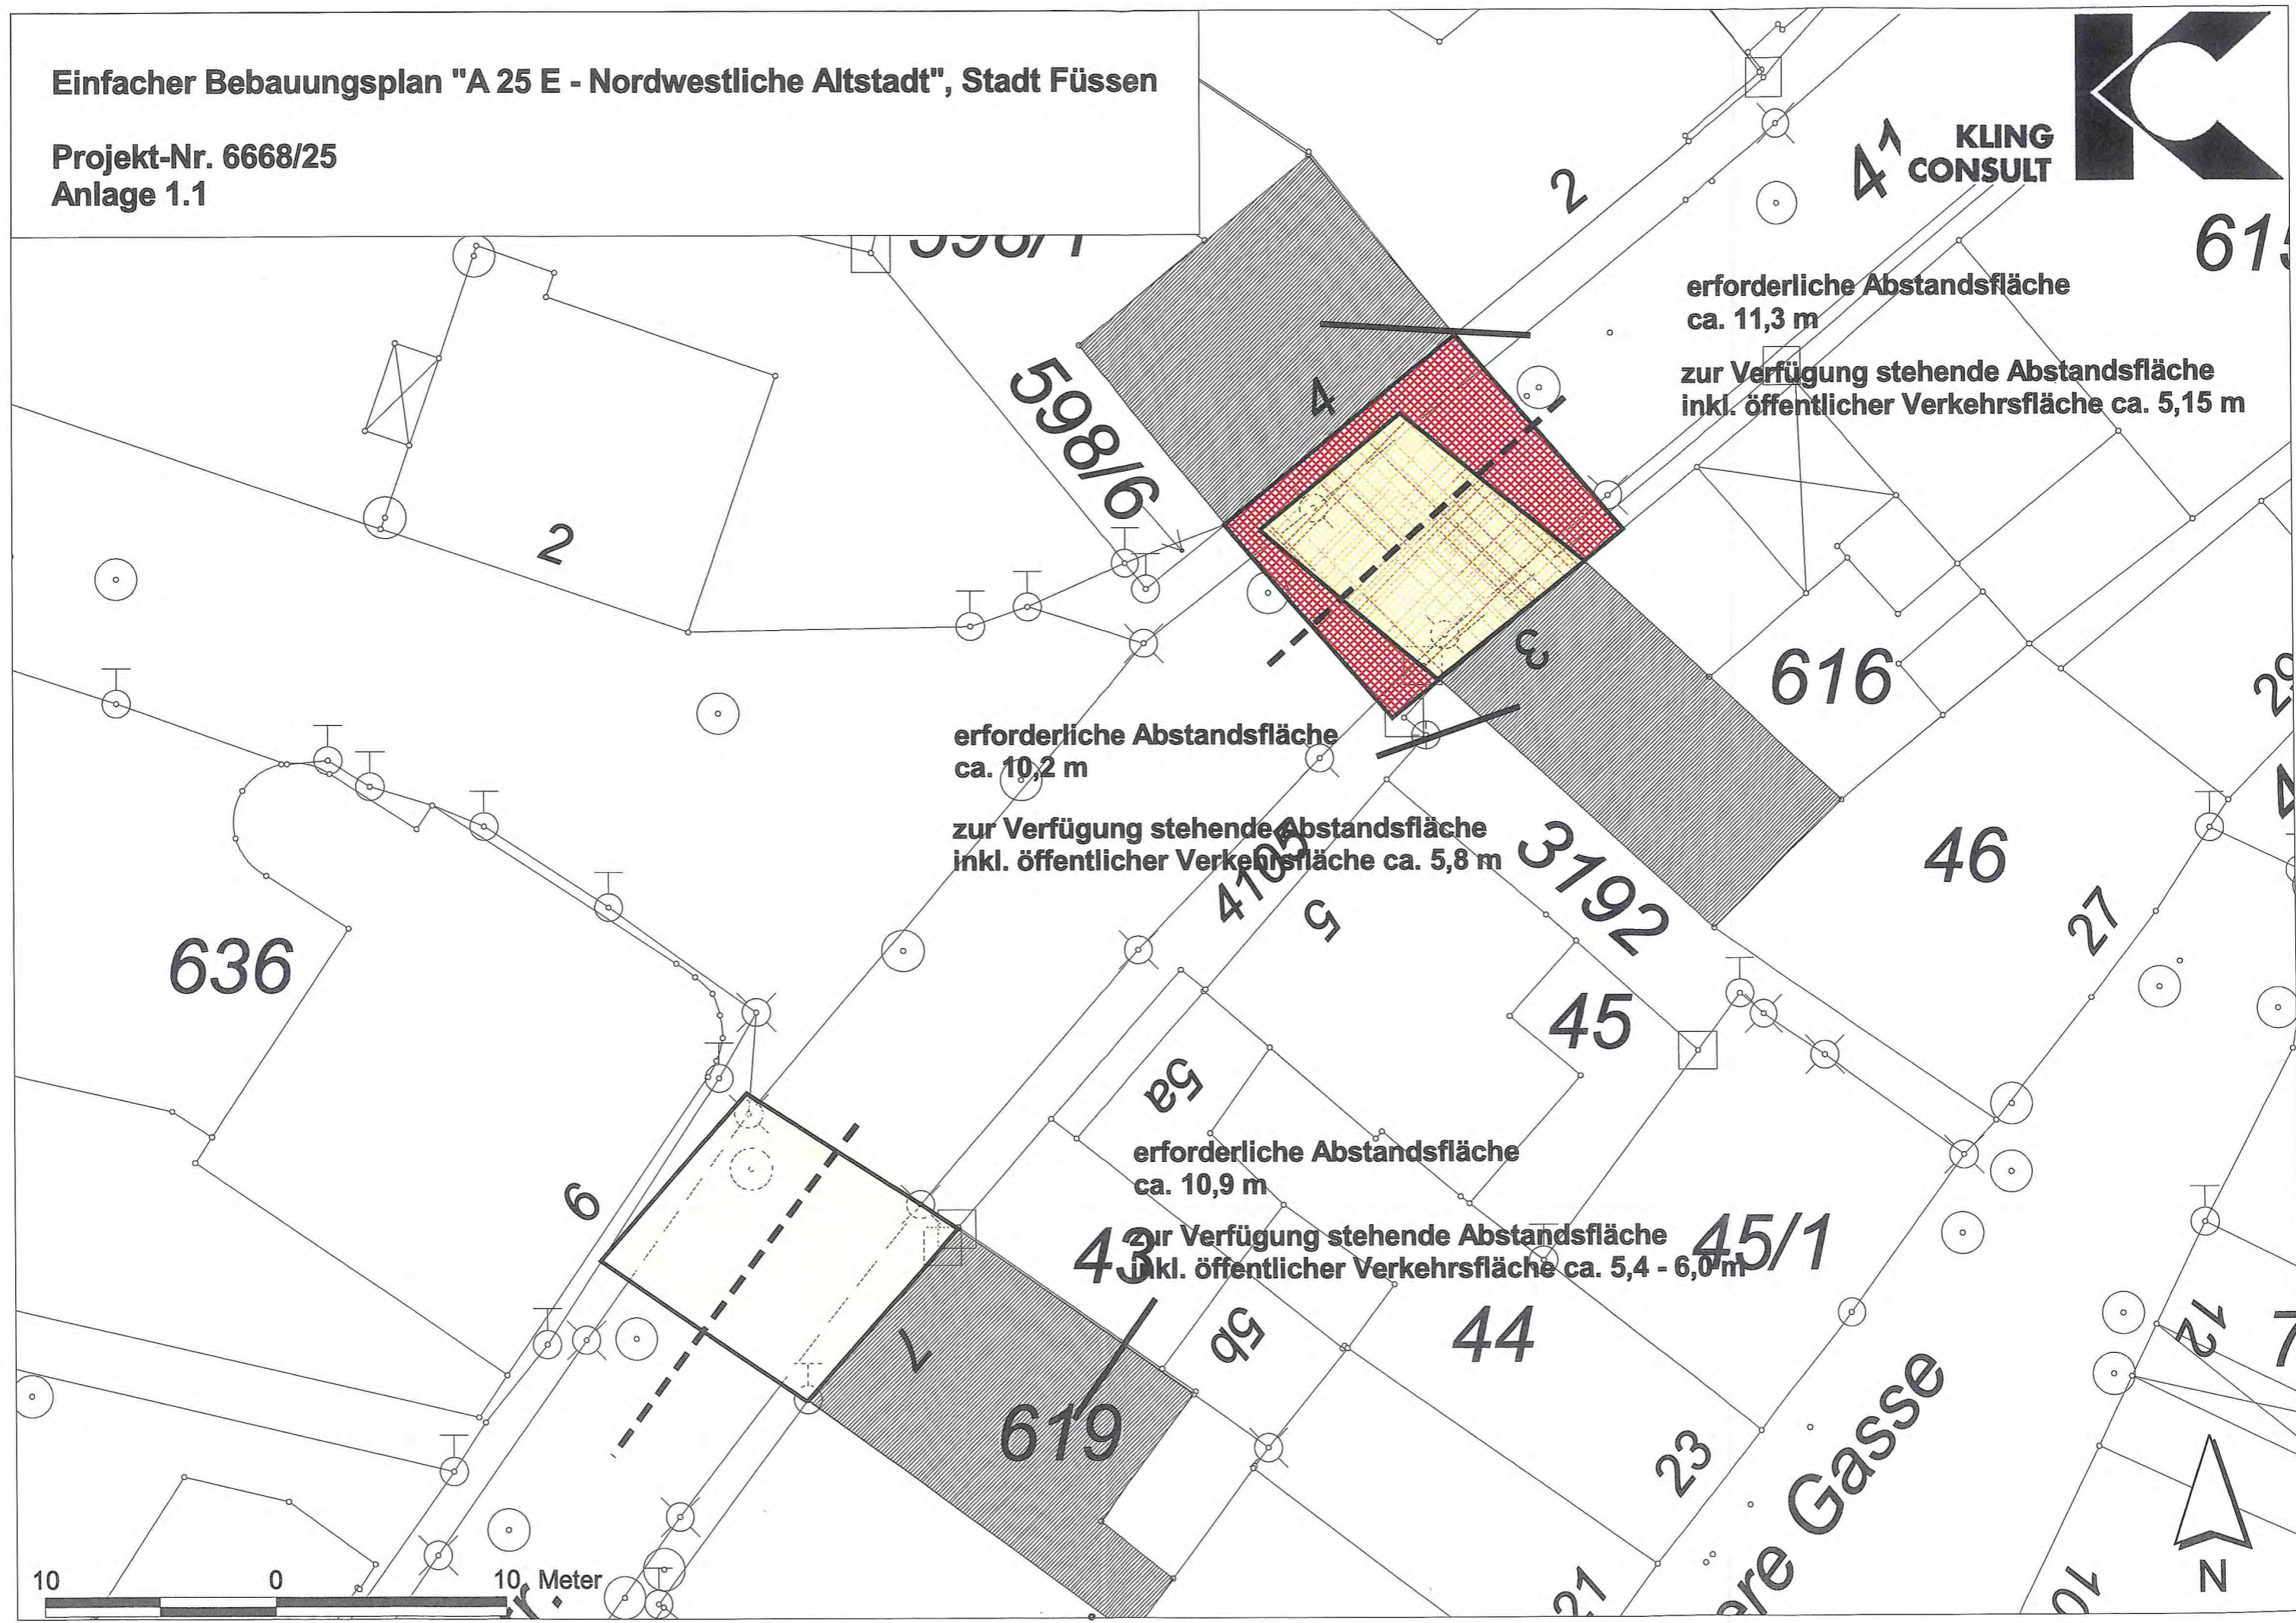

Einfacher Bebauungsplan "A 25 E - Nordwestliche Altstadt", Stadt Füssen

Projekt-Nr. 6668/25
Anlage 1.2

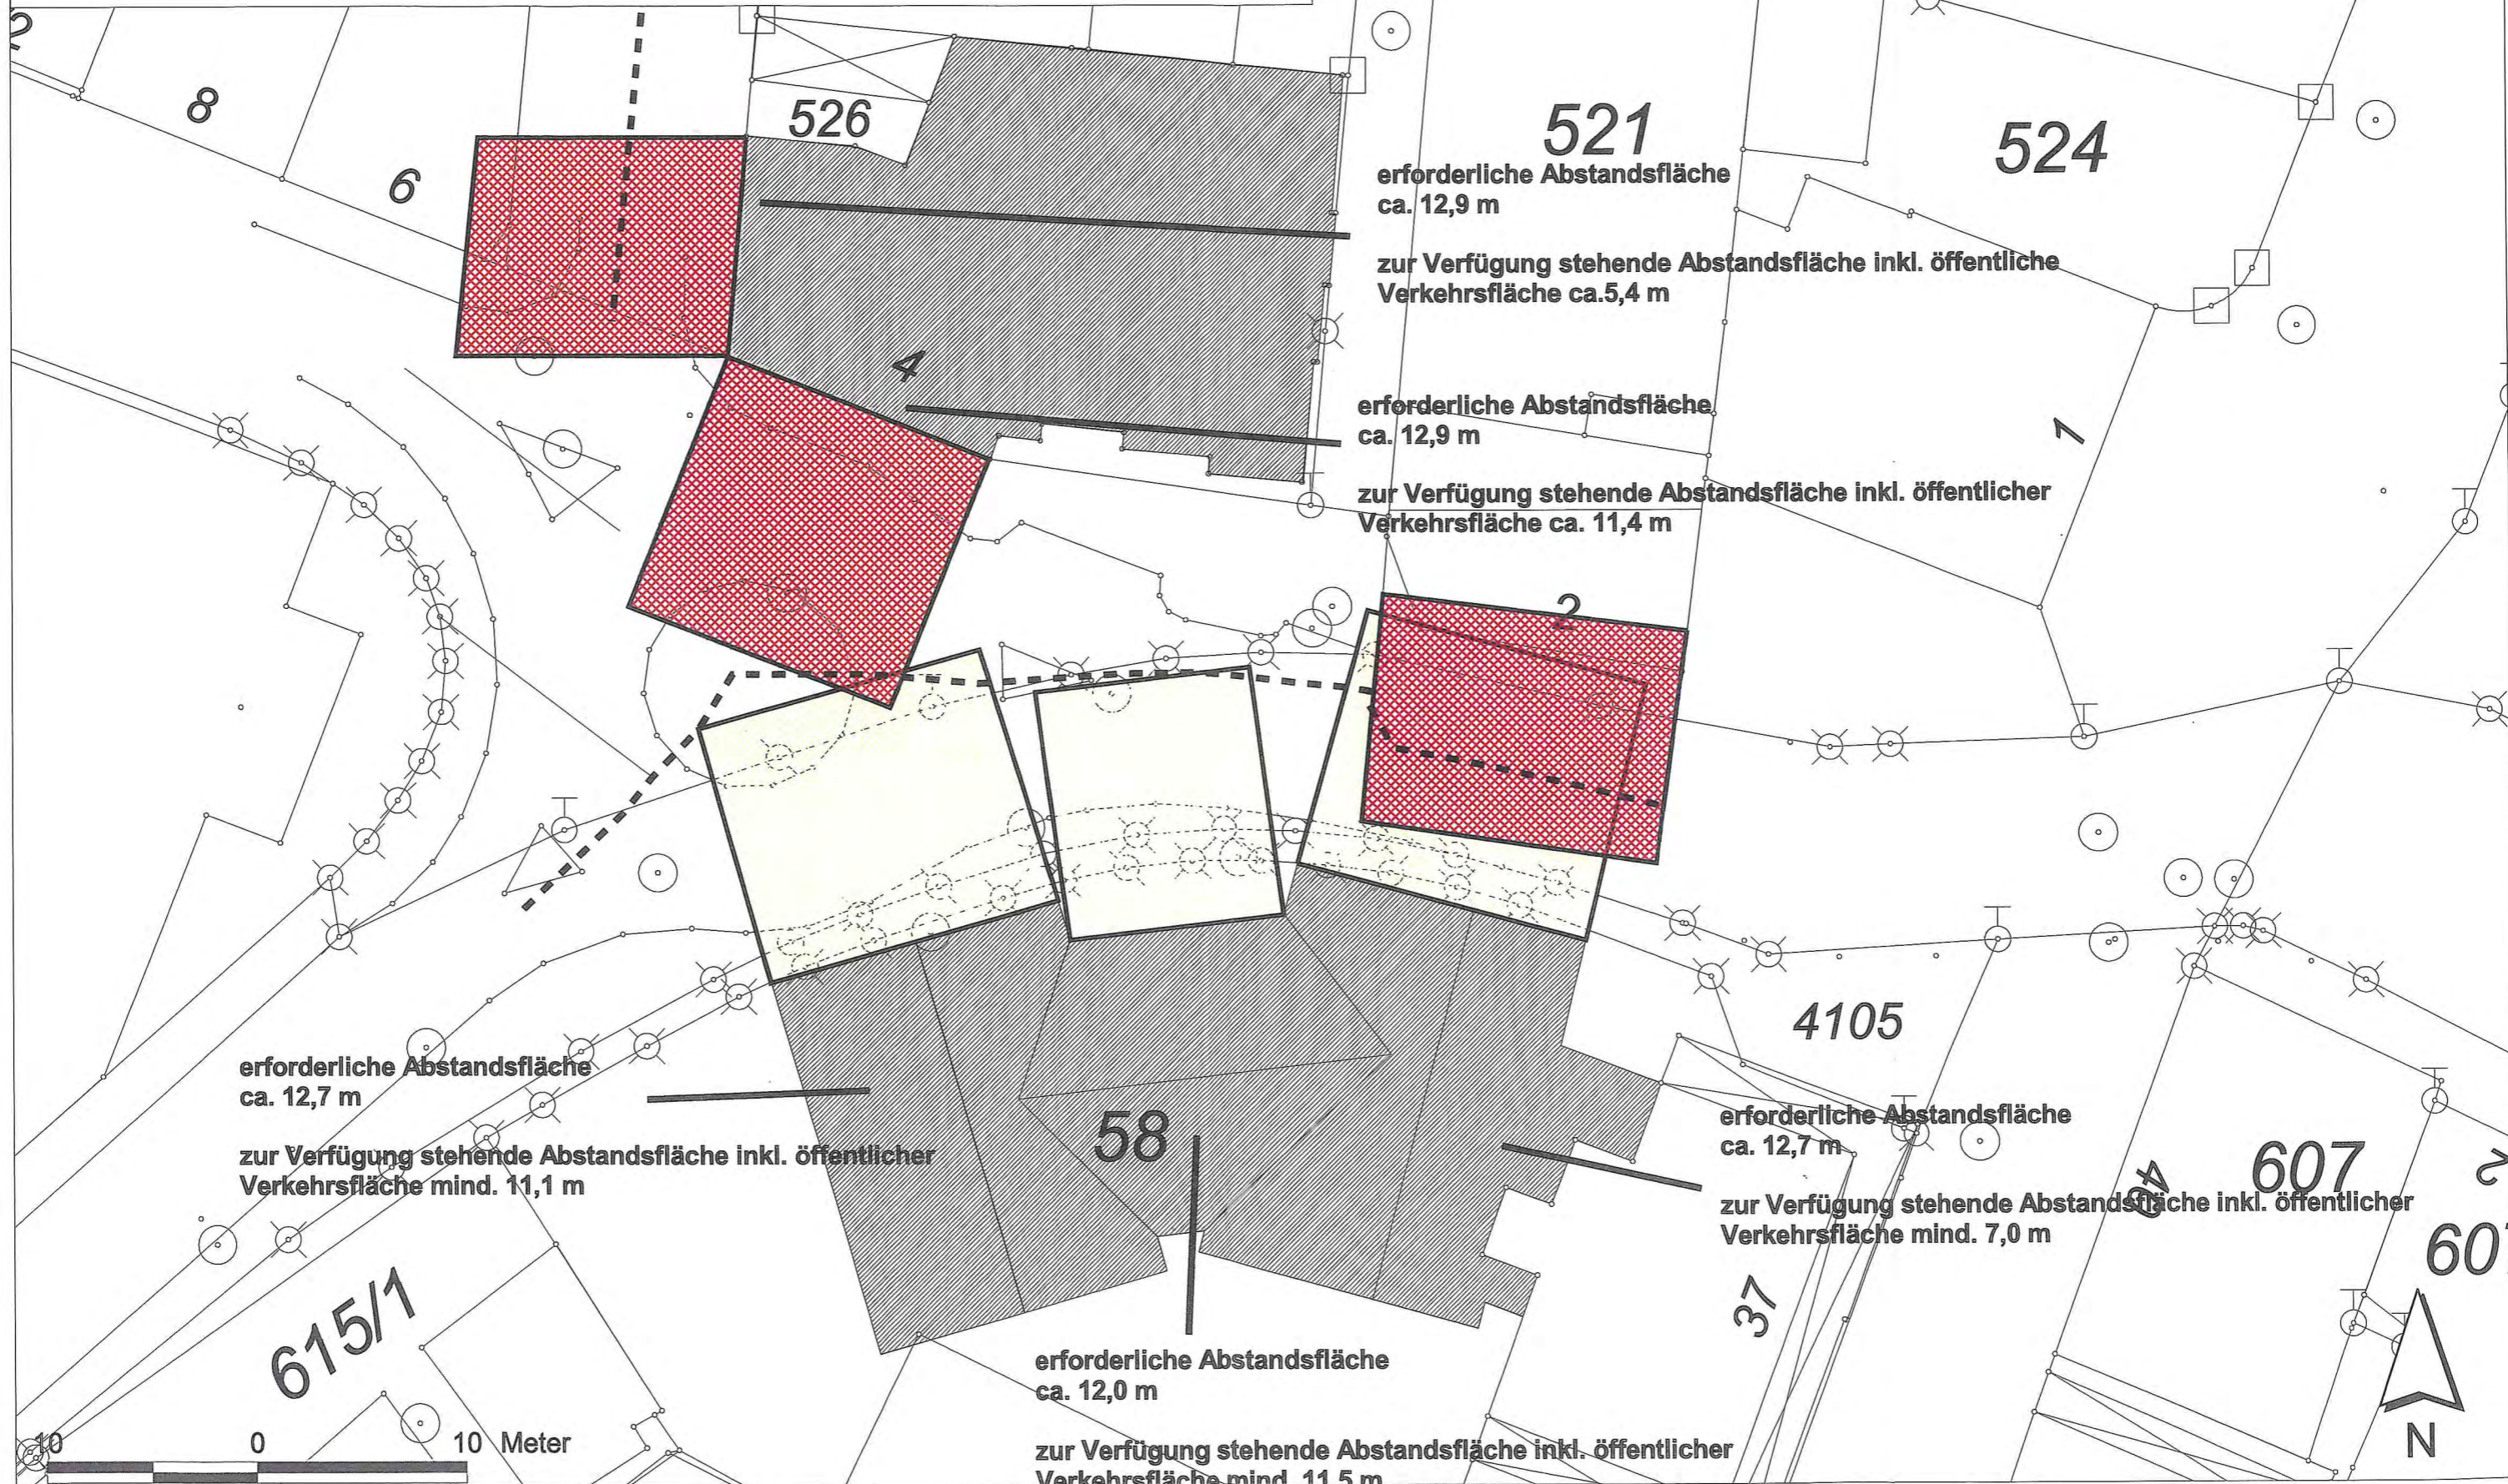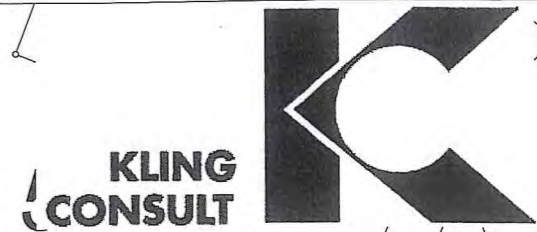

Einfacher Bebauungsplan "A 25 E - Nordwestliche Altstadt", Stadt Füssen

Projekt-Nr. 6668/25
Anlage 1.3

