



M 1: 500

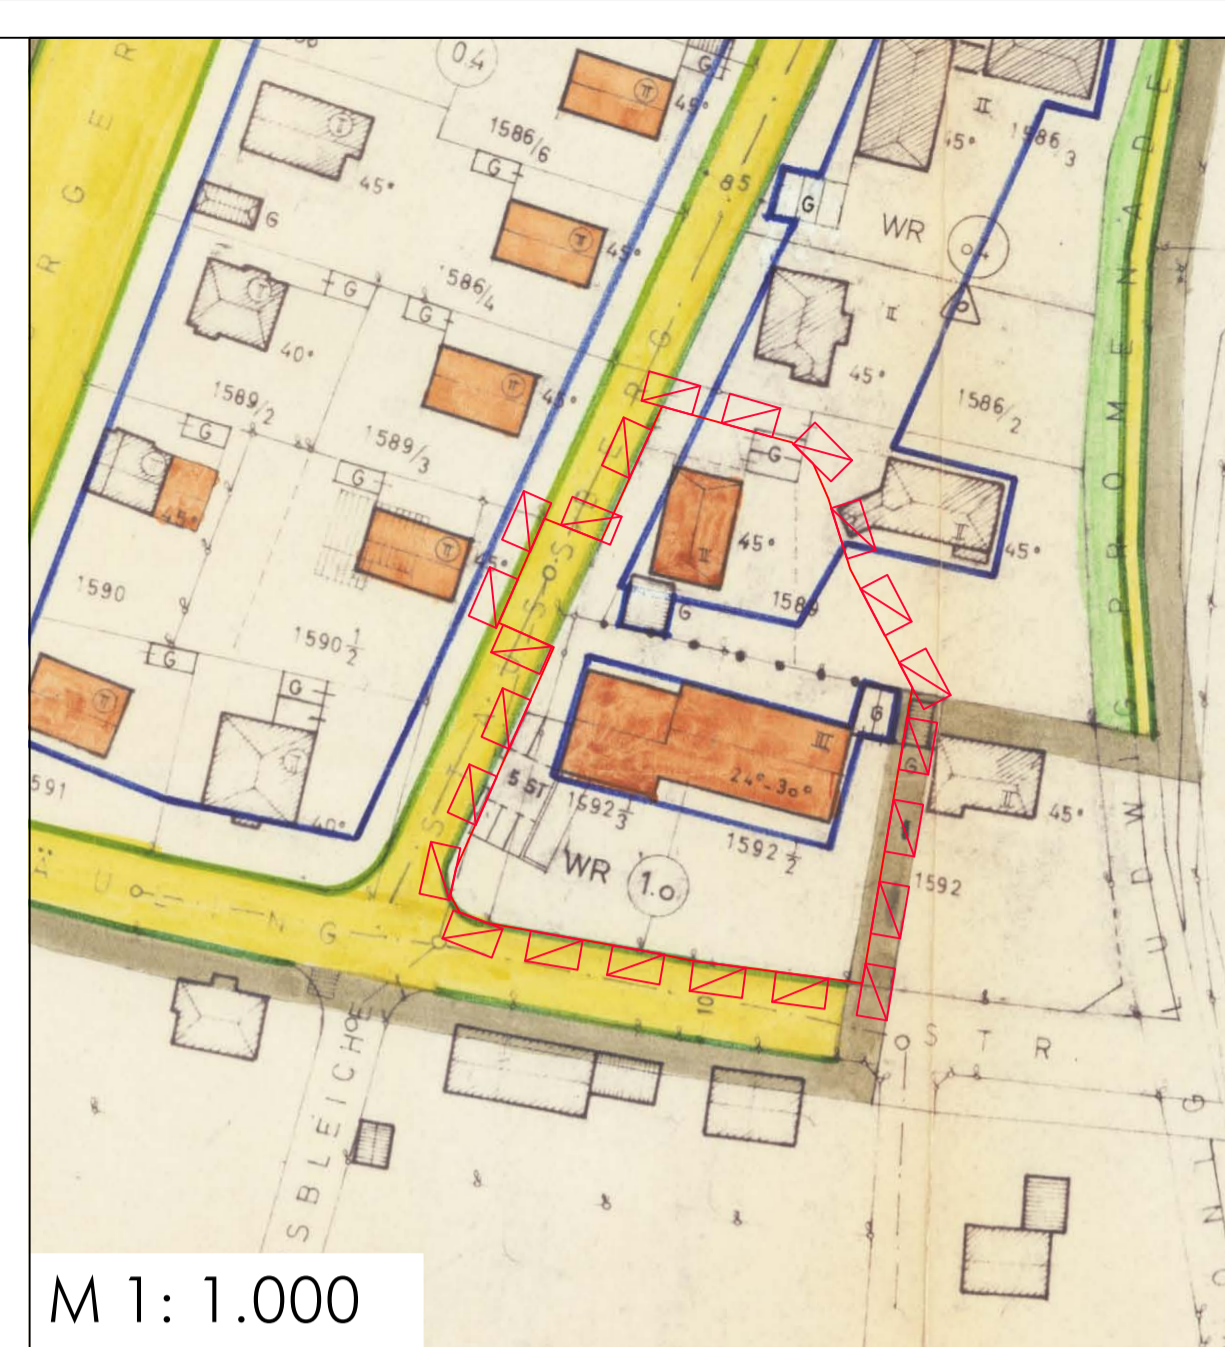

M 1: 1.000

Bebauungsplan Nr. N5
(Fassung vom 01.06.1971,
rechtsverbindlich seit 30.03.1976)

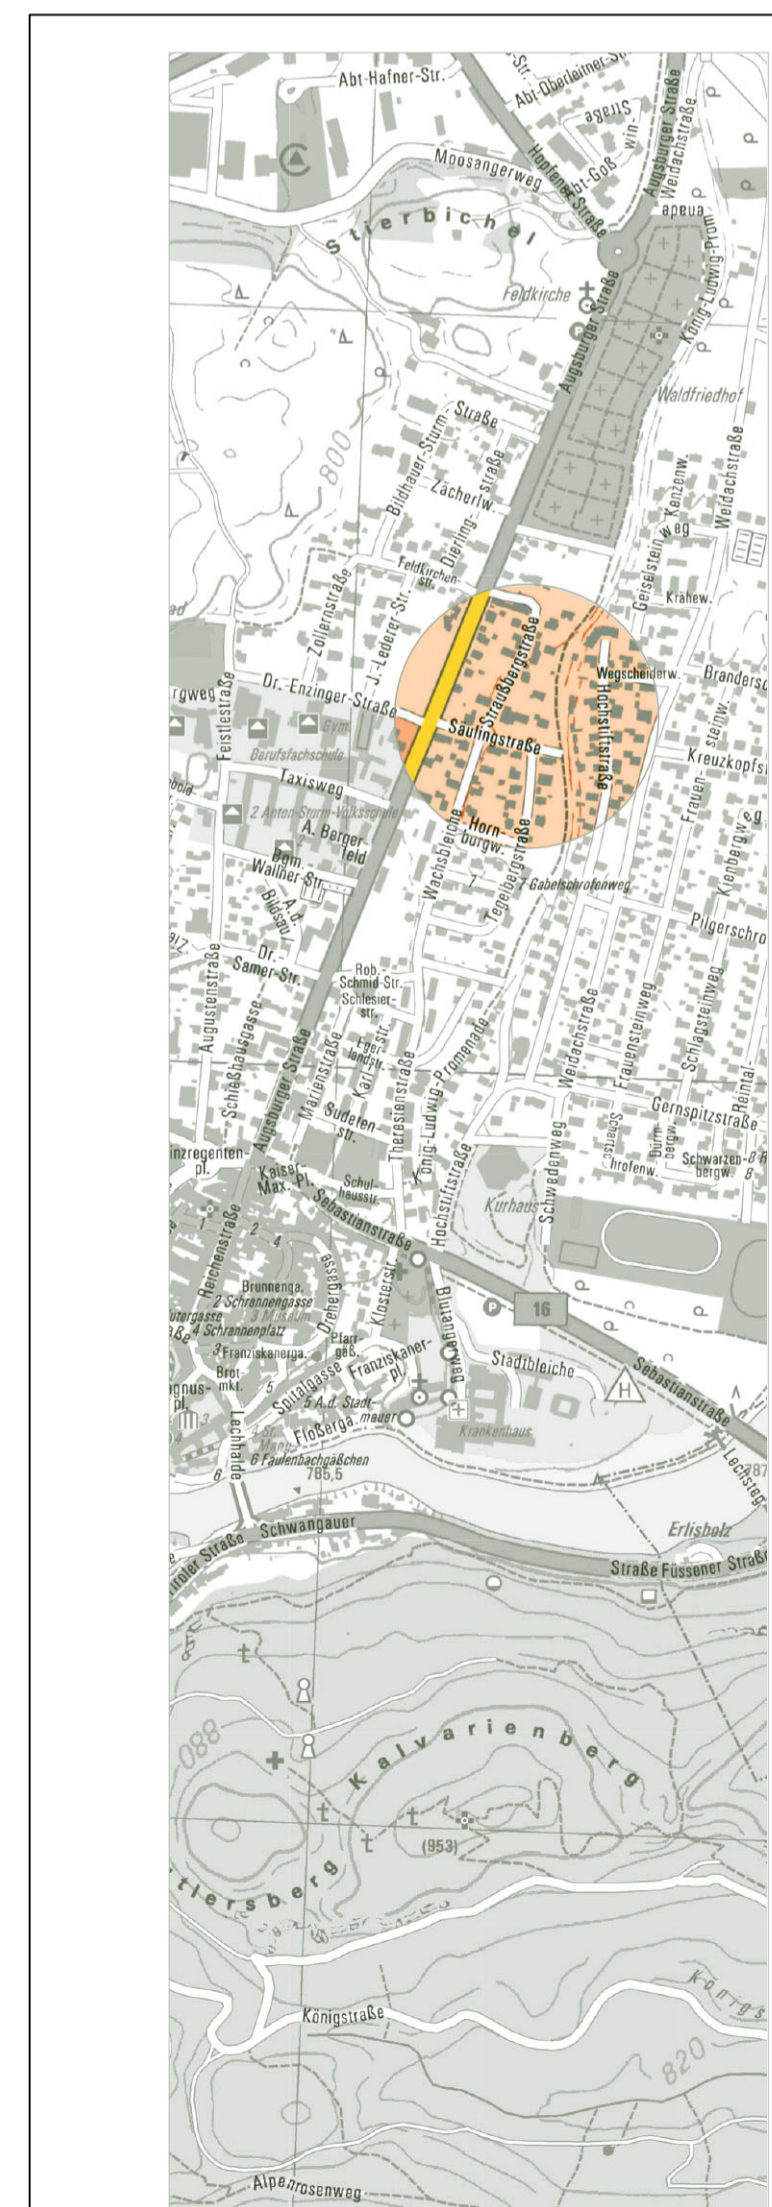

Fassung 29.06.2020
Büro Sieber
www.buerosieber.de

Vorhabenbezogene erste Änderung des Bebauungsplanes N 5 - Südlich des Waldfriedhofes (Erweiterung Hotel)

Stadt Füssen
Vorhabenbezogene erste Änderung des Bebauungsplanes N 5 -
Südlich des Waldfriedhofes (Erweiterung Hotel)