

Erweiterung Kinderspielplatz

Kinderspielplatz

Naturerlebniss-Übernachtungshütte

1385

WH: 3,5m
FH: 5m
DN: 12-28°

Auslauf für Pferde

Pferdehaltung / Landwirtschaft

1386

Stall mit Auslauf und Miststege

PKW-Stellplätze/ Garagen

Stall mit Auslauf (Streichelzoo)

Gartenhaus/ Grillhütte

WH: 4m
FH: 5,5m
DN: 10-20°
Pultdach

WH: 3,5m
FH: 5m
DN: 10-20°
Pultdach

WH: 3,5m
FH: 5m
DN: 12-28°

Ferienwohnungen, Betriebsleiterwohnung

1383

1386/7

1386/4

1386/5

1386/2

1386/6

1386/8

1373/1

35

1386/1

1368

1368/17

10

8

1373


PKW-Stellplätze/Carports

35b


1368/16

6

Vorhaben- und Erschließungsplan (VEP)		
Bauvorhaben: Erweiterung Ferienhof Allgäu Max		
Bauort: Augsburger Str. 37, 87629 Füssen Gemarkung Füssen, Teilflächen aus Fl.-Nrn. 1386, 1385 und 1373		
Bauherr und Grundstückseigentümer: Kotz Maximilian Augsburger Str. 37, 87629 Füssen		
Lageplan	M 1:500	20.12.2023
Entwurfsverfasser: ENGELBERT LOCHBIHLER Architekt - Dipl.-Ing. (FH) Augsburger Str. 6 1/2 - 87629 Füssen Tel.: 08362/7197 - Fax.: 08362/9305382 info@lochbihler.de		Plan-Nr.: 1

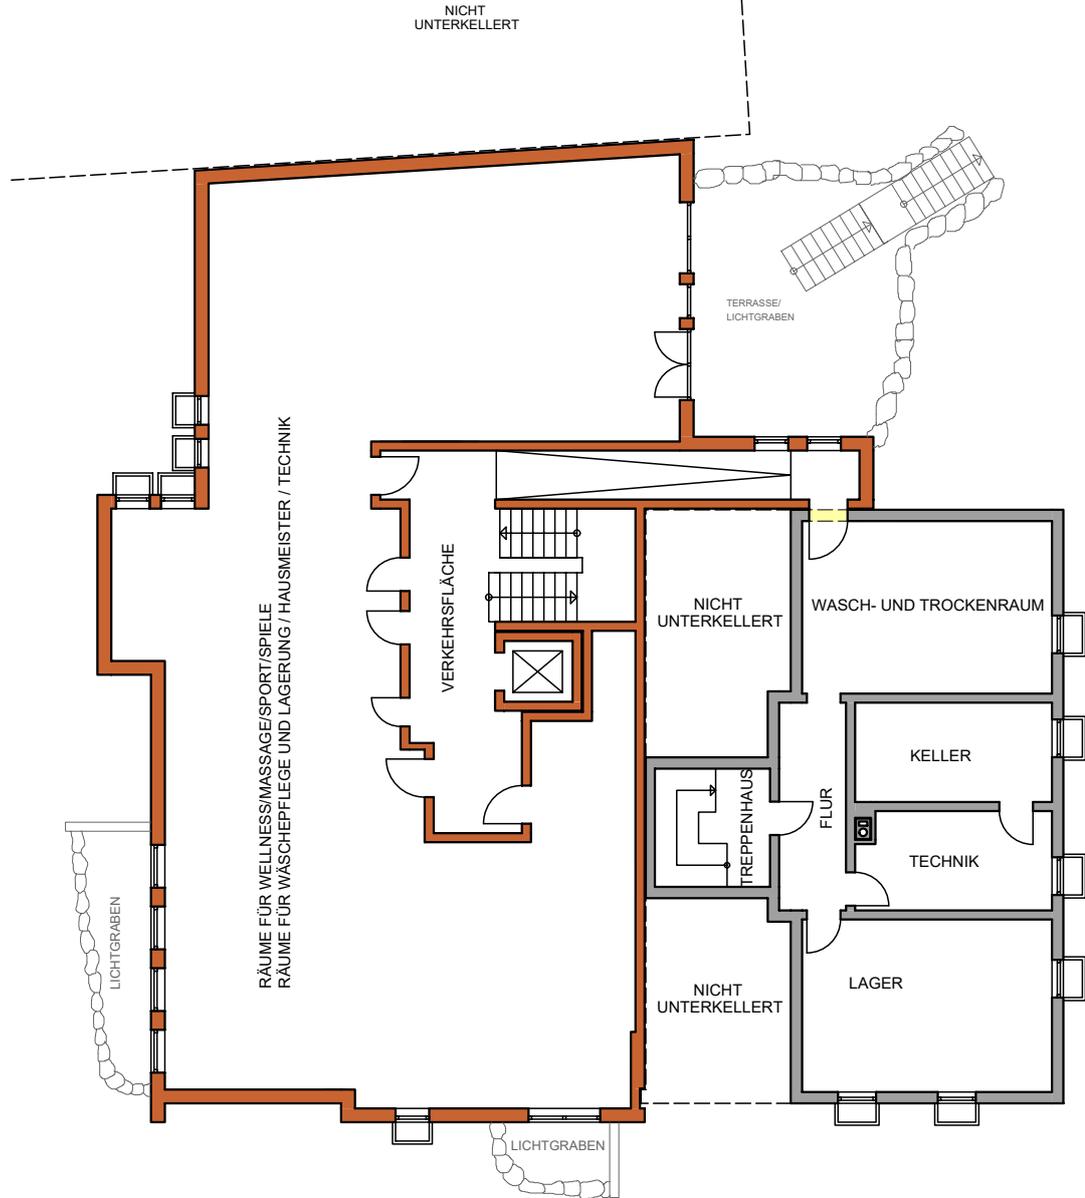

Vorhaben- und Erschließungsplan (VEP)		
Bauvorhaben: Erweiterung Ferienhof Allgäu Max		
Bauort: Augsburger Str. 37, 87629 Füssen Gemarkung Füssen, Teilflächen aus Fl.-Nrn. 1386, 1385 und 1373		
Bauherr und Grundstückseigentümer: Kotz Maximilian Augsburger Str. 37, 87629 Füssen		
Grundriss KG	M 1:200	20.12.2023
Entwurfsverfasser: ENGELBERT LOCHBIHLER Architekt - Dipl.-Ing. (FH) Augsburger Str. 6 1/2 - 87629 Füssen Tel.: 08362/7197 - Fax.: 08362/9305382 info@lochbihler.de		Plan-Nr.: 2

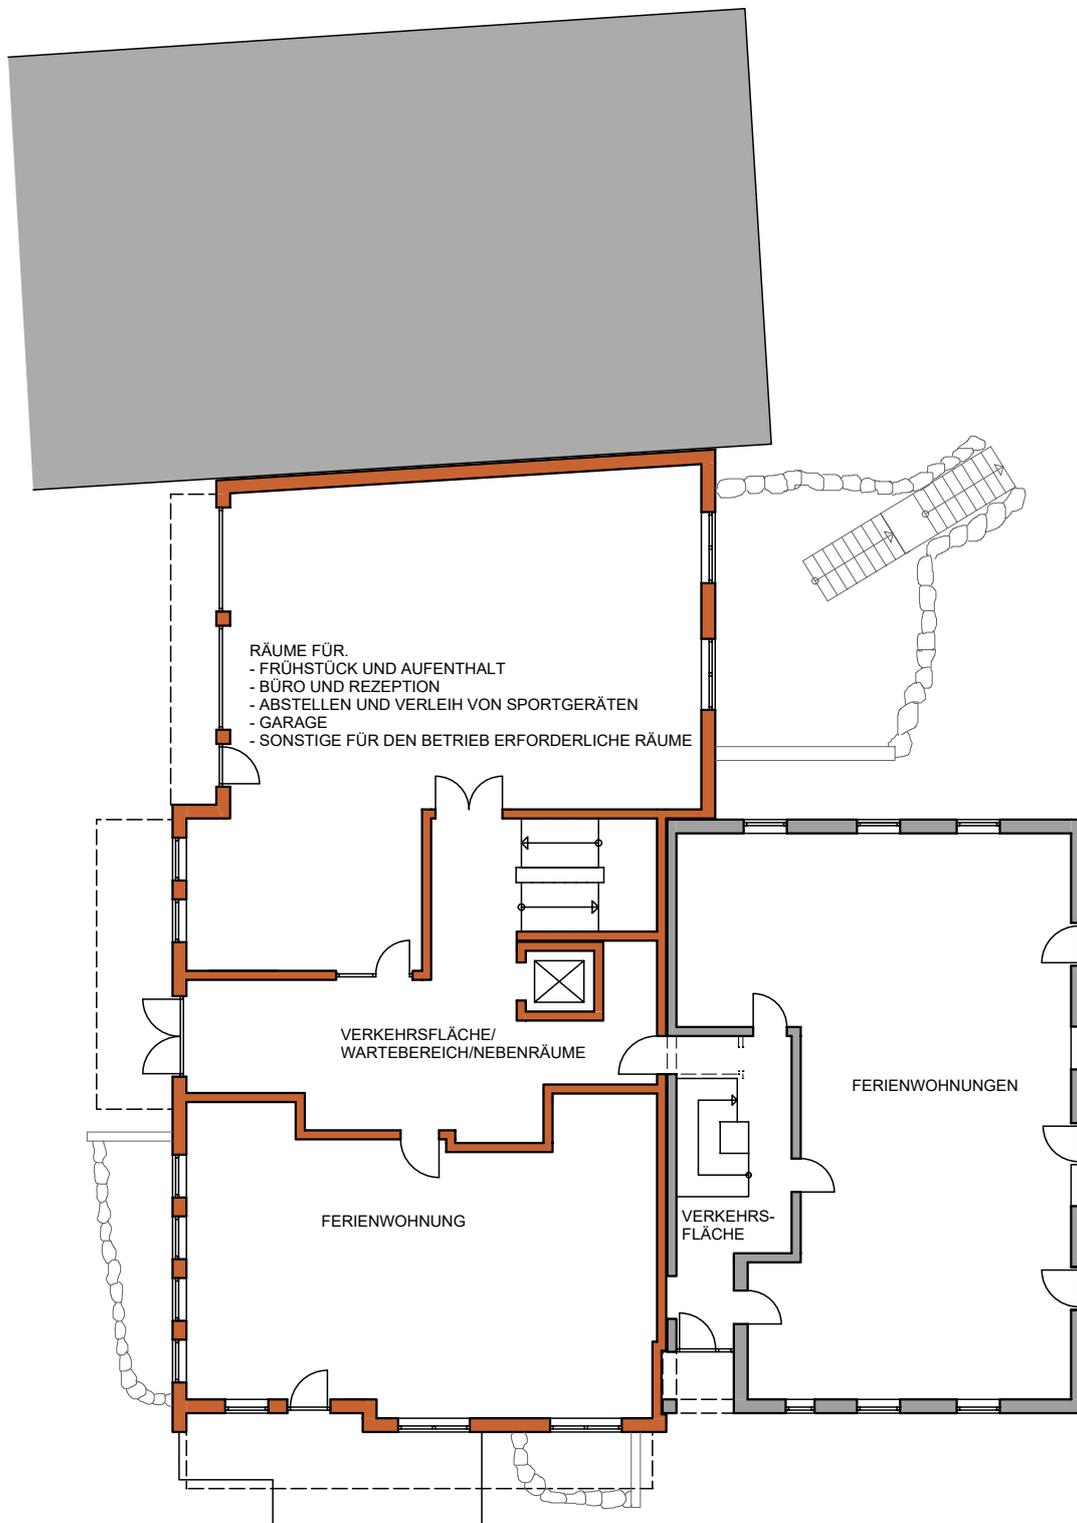

Vorhaben- und Erschließungsplan (VEP)

Bauvorhaben:
 Erweiterung Ferienhof Allgäu Max

Bauort:
 Augsburgener Str. 37, 87629 Füssen
 Gemarkung Füssen,
 Teilflächen aus Fl.-Nrn. 1386, 1385 und 1373

Bauherr und Grundstückseigentümer:
 Kotz Maximilian
 Augsburgener Str. 37, 87629 Füssen

Grundriss EG

M 1:200

20.12.2023

Entwurfsverfasser:


ENGELBERT LOCHBIHLER

Architekt - Dipl.-Ing. (FH)

Augsburger Str. 6 1/2 - 87629 Füssen
 Tel.: 08362/7197 - Fax.: 08362/9305382
 info@lochbihler.de

Plan-Nr.:

3

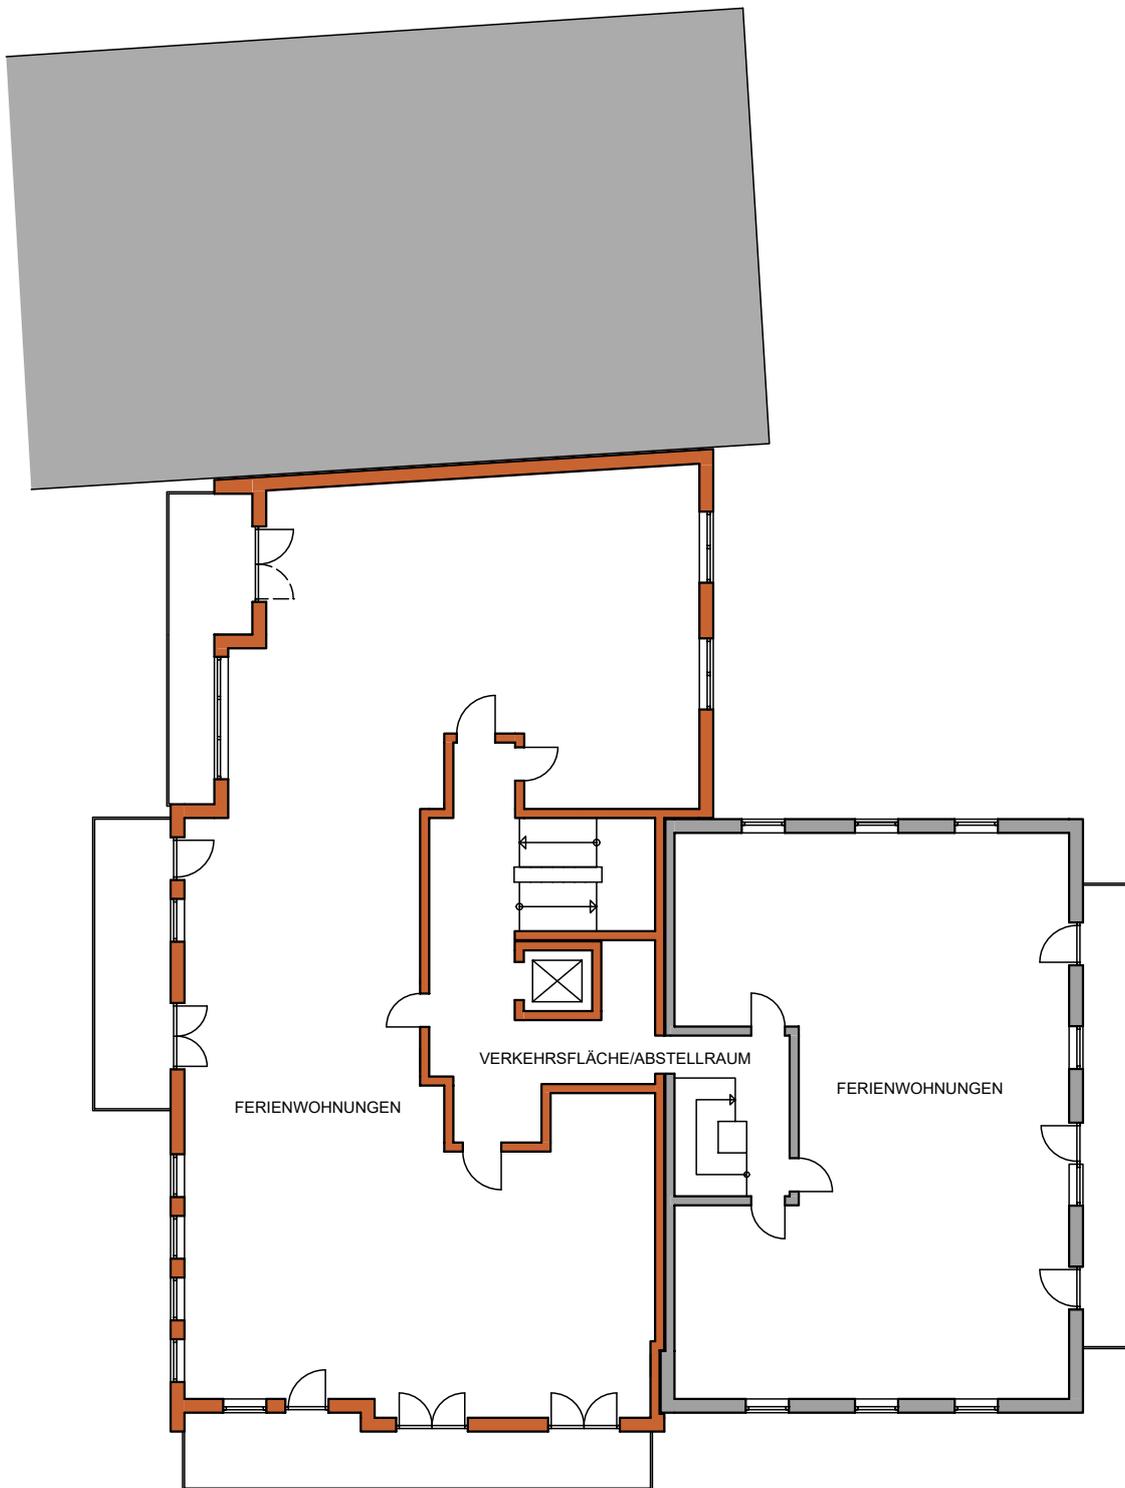

Vorhaben- und Erschließungsplan (VEP)

Bauvorhaben:
Erweiterung Ferienhof Allgäu Max

Bauort:
Augsburger Str. 37, 87629 Füssen
Gemarkung Füssen,
Teilflächen aus Fl.-Nrn. 1386, 1385 und 1373

Bauherr und Grundstückseigentümer:
Kotz Maximilian
Augsburger Str. 37, 87629 Füssen

Grundriss OG **M 1:200** 20.12.2023


Entwurfsverfasser:

ENGELBERT LOCHBIHLER 

Architekt - Dipl.-Ing. (FH)
Augsburger Str. 6 1/2 - 87629 Füssen
Tel.: 08362/7197 - Fax.: 08362/9305382
info@lochbihler.de

Plan-Nr.:

4

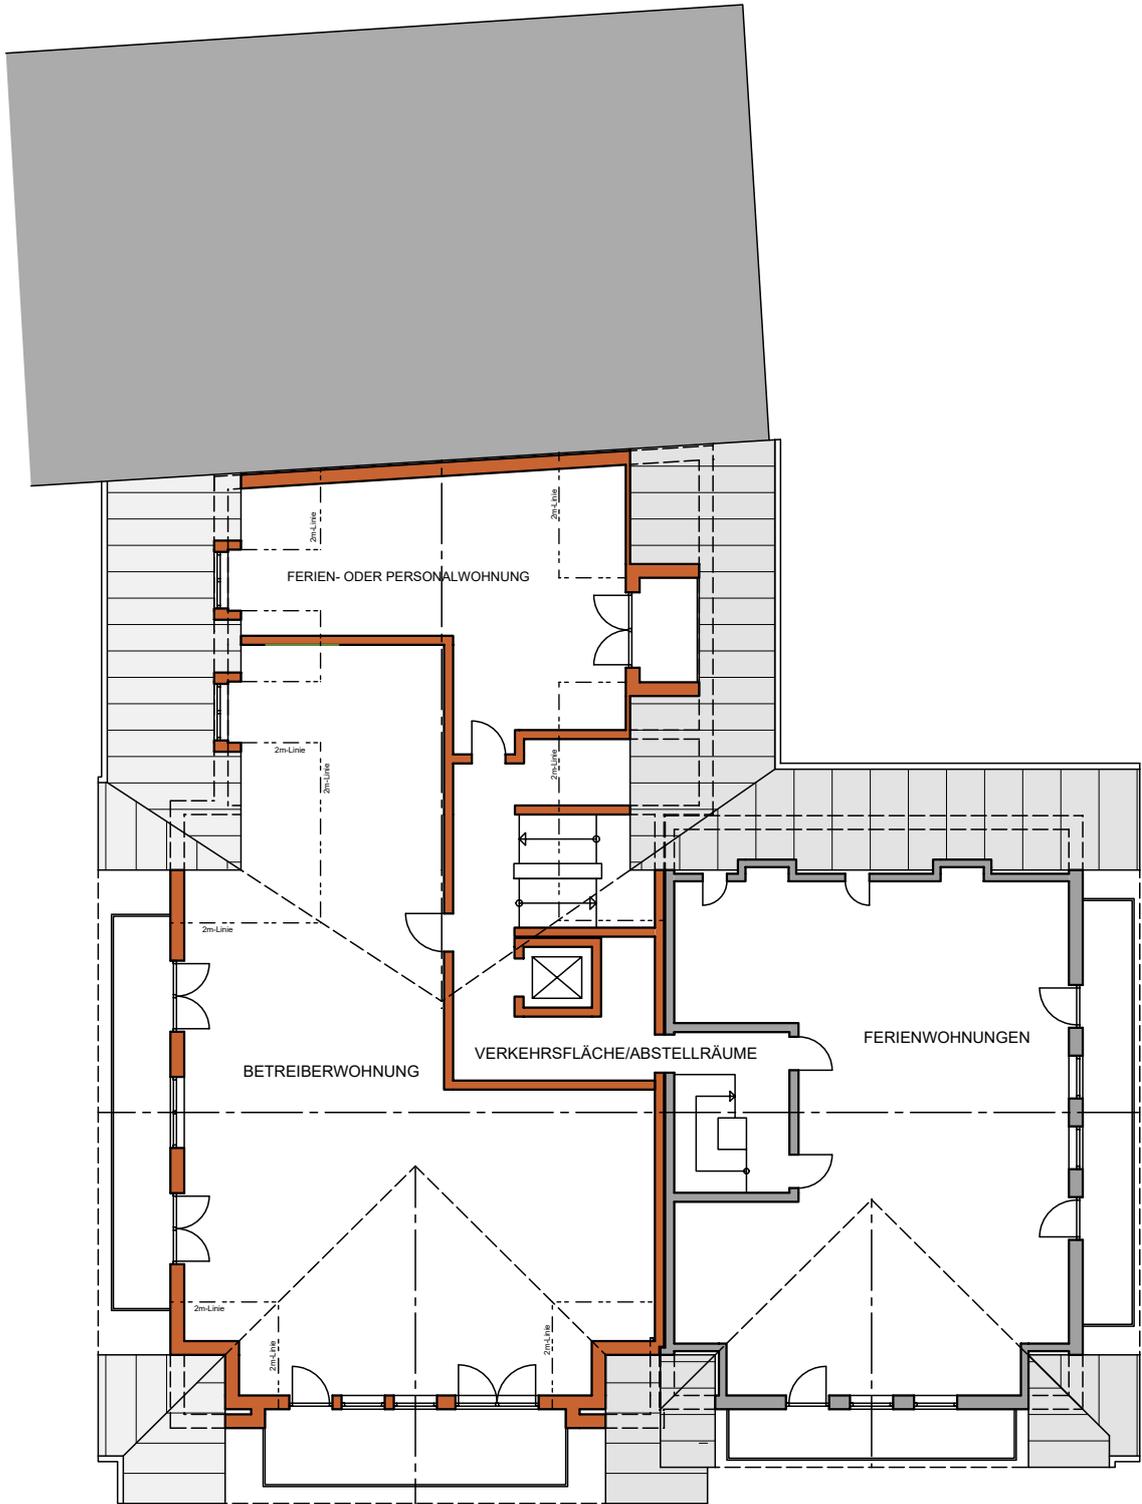

Vorhaben- und Erschließungsplan (VEP)

Bauvorhaben:
Erweiterung Ferienhof Allgäu Max

Bauort:
Augsburger Str. 37, 87629 Füssen
Gemarkung Füssen,
Teilflächen aus Fl.-Nrn. 1386, 1385 und 1373

Bauherr und Grundstückseigentümer:
Kotz Maximilian
Augsburger Str. 37, 87629 Füssen

Grundriss DG

M 1:200

20.12.2023


Entwurfsverfasser:

ENGELBERT LOCHBIHLER 

Architekt - Dipl.-Ing. (FH)
Augsburger Str. 6 1/2 - 87629 Füssen
Tel.: 08362/7197 - Fax.: 08362/9305382
info@lochbihler.de

Plan-Nr.:

5

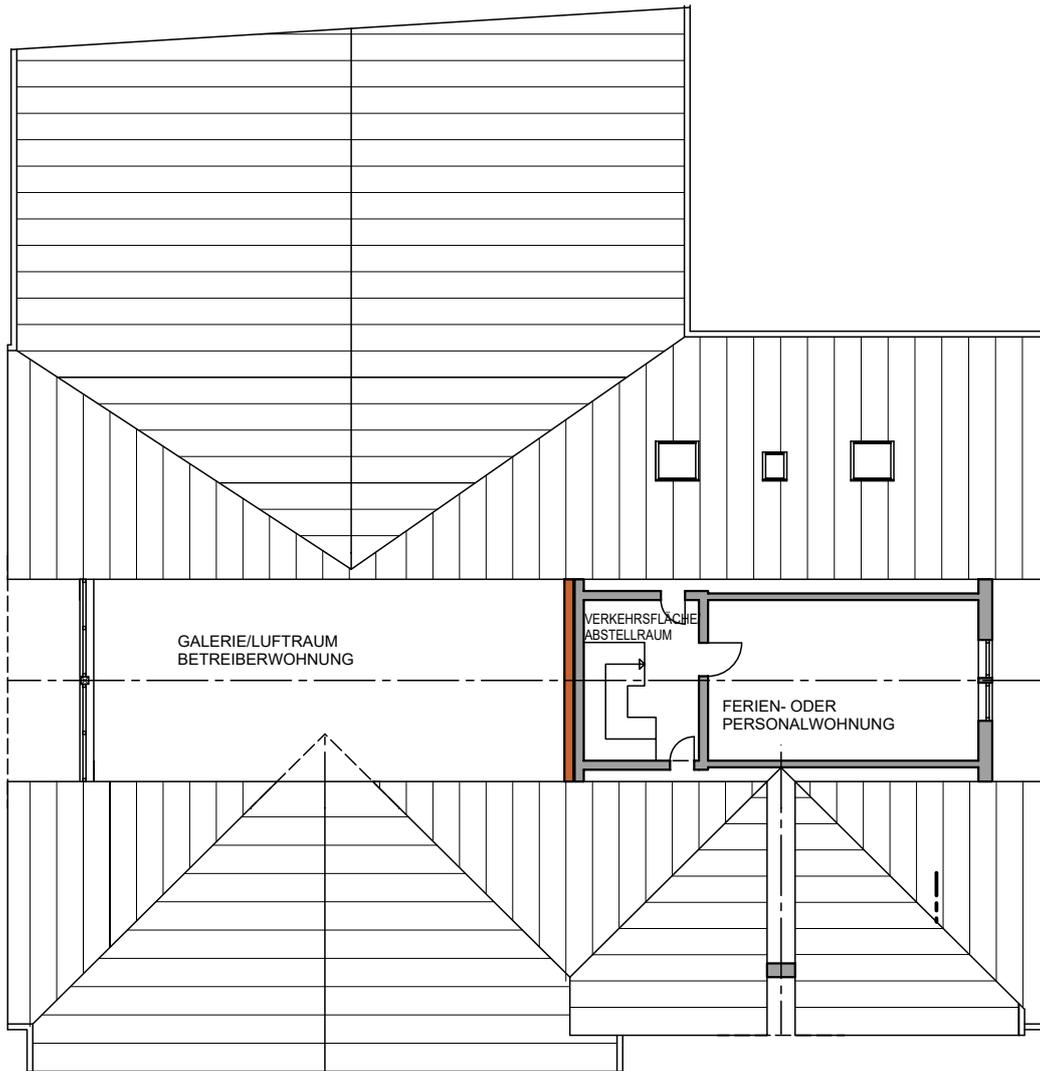

Vorhaben- und Erschließungsplan (VEP)

Bauvorhaben:
Erweiterung Ferienhof Allgäu Max

Bauort:
Augsburger Str. 37, 87629 Füssen
Gemarkung Füssen,
Teilflächen aus Fl.-Nrn. 1386, 1385 und 1373

Bauherr und Grundstückseigentümer:
Kotz Maximilian
Augsburger Str. 37, 87629 Füssen

Grundriss Dachspitz M 1:200

20.12.2023

Entwurfsverfasser:

ENGELBERT LOCHBIHLER 

Architekt - Dipl.-Ing. (FH)
Augsburger Str. 6 1/2 - 87629 Füssen
Tel.: 08362/7197 - Fax.: 08362/9305382
info@lochbihler.de

Plan-Nr.:

6



OSTEN




SÜDEN

Vorhaben- und Erschließungsplan (VEP)	
Bauvorhaben: Erweiterung Ferienhof Allgäu Max	
Bauort: Augsburger Str. 37, 87629 Füssen Gemarkung Füssen, Teilflächen aus Fl.-Nrn. 1386, 1385 und 1373	
Bauherr und Grundstückseigentümer: Kotz Maximilian Augsburger Str. 37, 87629 Füssen	
Ansichten Ost u. Süd M 1:250	20.12.2023
Entwurfsverfasser: ENGELBERT LOCHBIHLER  Architekt - Dipl.-Ing. (FH) Augsburger Str. 6 1/2 - 87629 Füssen Tel.: 08362/7197 - Fax.: 08362/9305382 info@lochbihler.de	
Plan-Nr.: 7	



WESTEN

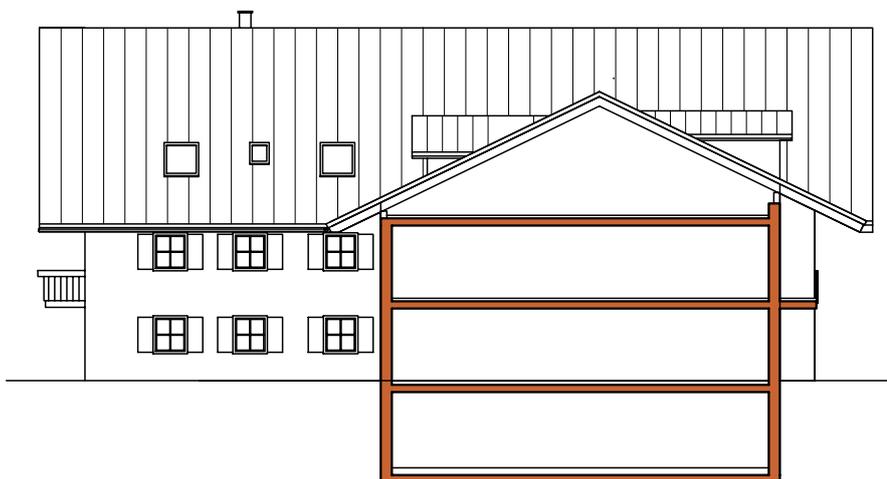

NORDEN

Vorhaben- und Erschließungsplan (VEP)	
Bauvorhaben: Erweiterung Ferienhof Allgäu Max	
Bauort: Augsburger Str. 37, 87629 Füssen Gemarkung Füssen, Teilflächen aus Fl.-Nrn. 1386, 1385 und 1373	
Bauherr und Grundstückseigentümer: Kotz Maximilian Augsburger Str. 37, 87629 Füssen	
Ansichten West u. Nord M 1:250	20.12.2023
Entwurfsverfasser: ENGELBERT LOCHBIHLER  Architekt - Dipl.-Ing. (FH) Augsburger Str. 6 1/2 - 87629 Füssen Tel.: 08362/7197 - Fax.: 08362/9305382 info@lochbihler.de	
	Plan-Nr.: 8