





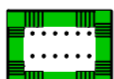

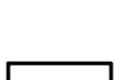




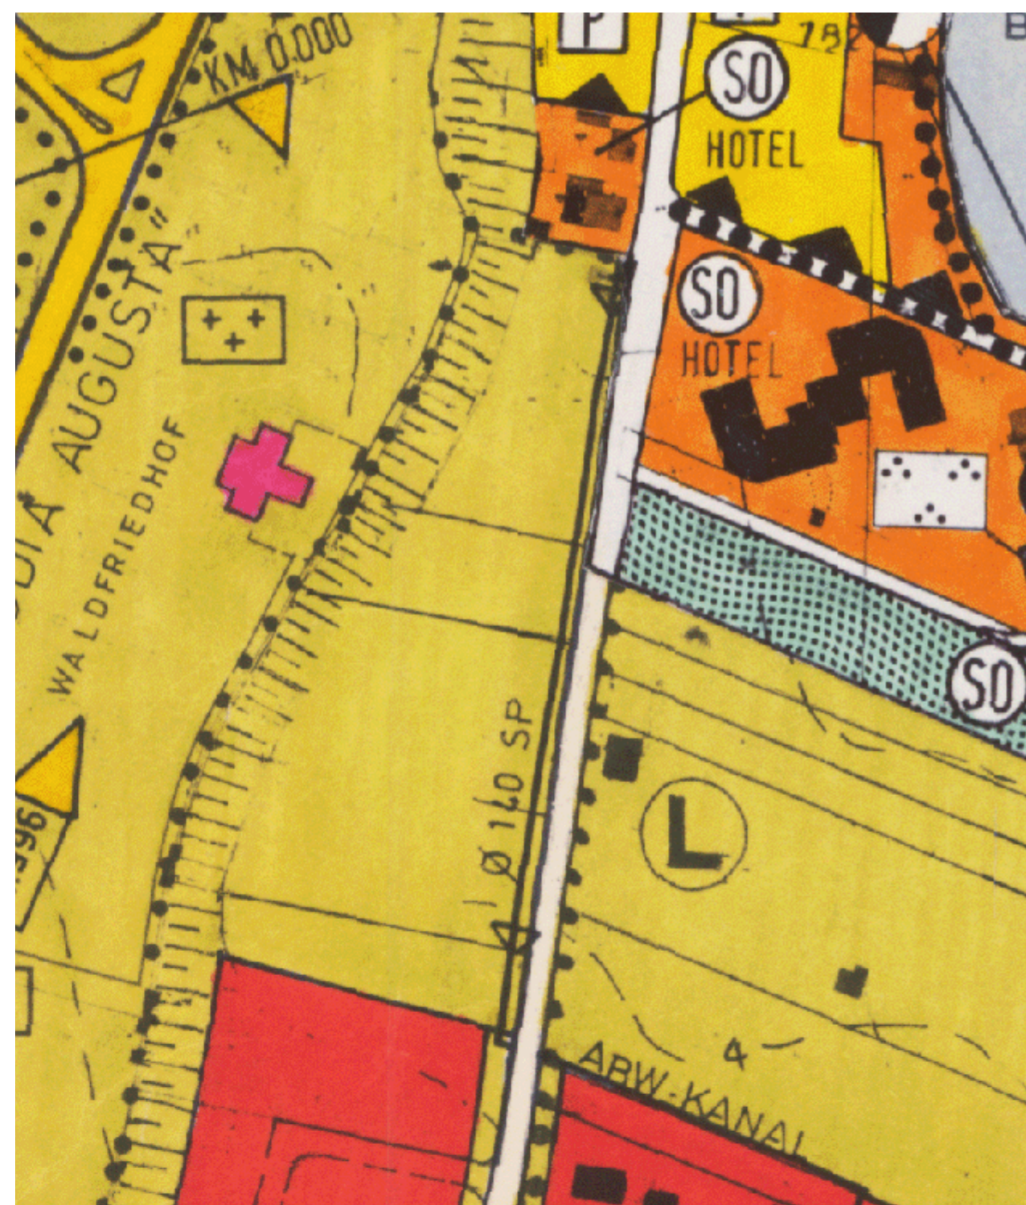

**31. ÄNDERUNG DES FLÄCHENNUTZUNGSPLANES FÜR DEN BEREICH
DES BEBAUUNGSPLANES O65 - WEIDACH NORD 2**
M. 1 : 2500



**RECHSGÜLTIGER FLÄCHENNUTZUNGSPLAN
VOR 31. ÄNDERUNG**
M. 1 : 2500

-  **WOHNBAUFLÄCHE**
(NACH § 1, ABS. 1, NR.1 BAUNVO)
-  **FLÄCHEN FÜR DEN GEMEINBEDARF**
-  **GEMEINBEDARFSFLÄCHEN**
KINDERTAGESSTÄTTE MIT FAMILIENSTÜTZPUNKT (KITA MIT FAM)
-  **GRÜNFLÄCHE**
-  **FLÄCHE FÜR AUFSCHÜTTUNG**
-  **SCHUTZGEBIET - BIOTOP**
-  **GELTUNGSBEREICH DES 31. ÄNDERUNG DES FLÄCHENNUTZUNGSPLANES**
(CA. 1,6 HA GESAMTFLÄCHE)
-  **GRENZE DES RÄUMLICHEN GELTUNGSBEREICHES DES B-PLANS FÜSSEN O33-WEIDACH NORD**
-  **AUFFÜLLUNG HÖHENDIFFERENZ BAUGEBIET ZU URGELÄNDE**
-  **BESTEHENDE GEBÄUDE**
-  **BEST. GRUNDSTÜCKSGRENZEN MIT FLURNUMMERN**

 ARCHITEKTURBÜRO Dorothea Babel-Rampp Architektin, Dipl.-Ing.		Stapferweg 17 87459 Pfronten-Ösch Tel. 08363-92896-0 Fax 08363-92896-5 info@architekturbuero-babel.de www.architekturbuero-babel.de
OBJEKT: 31. ÄNDERUNG DES FLÄCHENNUTZUNGSPLANES FÜR DEN BEREICH DES BEBAUUNGSPLANES WEIDACH O 65 - WEIDACH NORD 2		DATUM: 26.03.2019
AUFTRAGGEBER: STADT FÜSSEN LECHHALDE 3, 87629 FÜSSEN		MASSSTAB: 1 : 2500
PLANINHALT: ENDGÜLTIGE PLANFASSUNG		