


2. PLANZEICHENERKLÄRUNG

2.1 Festsetzungen durch Planzeichen

III Zahl der Vollgeschosse als Höchstgrenze; hier drei, wobei das zweite OG als Dachgeschoss auszubilden ist

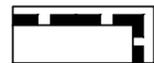

Grenze des räumlichen Geltungsbereichs des Bebauungsplans (§ 9 Abs. 7 BauGB)


2.2 Hinweise und nachrichtliche Übernahmen




Geltungsbereich bestehender Bebauungspläne



Vorhandene Gebäude

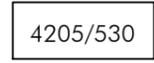


Vorhandene Flurstücksnummern

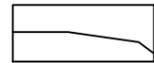

Vorhandene Flurstücksgrenzen



Baudenkmal (Nr.: 1012776)

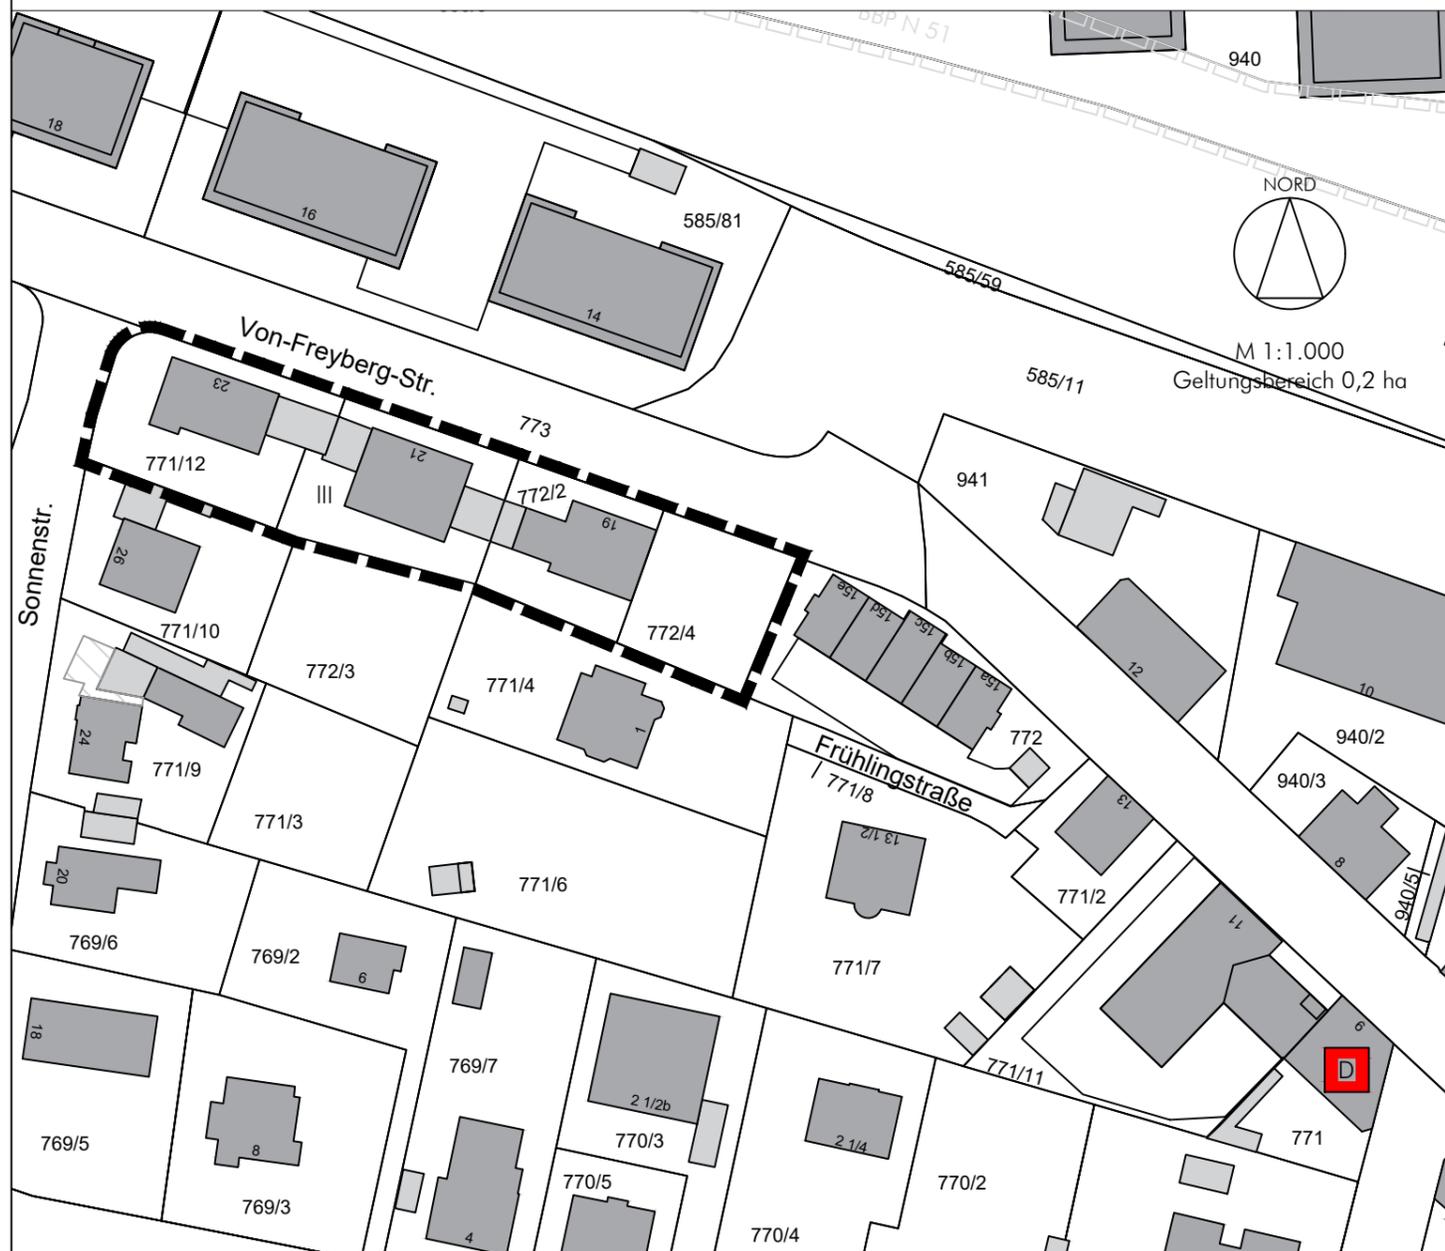

1. Verfahrensverlauf

1. Aufstellungsbeschluss für den Bebauungsplan W 71 - von-Freyberg-Straße mit Billigung des Entwurfes am 30.07.2019.
2. Bekanntmachung der öffentlichen Auslegung am 20.08.2019
3. Auslegung gemäß § 3 Abs. 2 BauGB in der Zeit vom 28.08.2019 bis zum 04.10.2019.
4. Beteiligung der Behörden und sonstiger Träger öffentlicher Belange während der öffentlichen Auslegung nach § 4 Abs. 2 i.V.m. § 4a BauGB mit Schreiben vom 14.08.2019 und Termin zum 04.10.2019.
5. Abwägung und Satzungsbeschluss am 05.11.2019.

Stadt Füssen, den

Iacob, Erster Bürgermeister

Siegel

6. Mit der ortsüblichen Bekanntmachung des Satzungsbeschlusses am _____ ist der Bebauungsplan in Kraft getreten. Die vorgenannten Verfahrensabläufe werden mit nachfolgender Unterschrift und Siegel bestätigt:

Stadt Füssen, den

Iacob, Erster Bürgermeister

Siegel

Stadt Füssen
Landkreis Ostallgäu
einfacher Bebauungsplan W 71 - von-Freyberg-Straße

abtplan büro für kommunale entwicklung
Inhab. Thomas Haag, M.A. Architekt | Stadtplaner

Hirschzeller Straße 8
87600 Kaufbeuren
Tel 08341.99727.0
Fax 08341.99727.20
info@abtplan.de

i.d.F. vom 05.11.2019