




Nutzungsänderung und Erweiterung des Bestandsgebäudes um 7 Wohneinheiten

Lageplan  
M1:500


Gemarkung Füssen, Flur-Nr. 760/9  
Kemptener Straße 26, Füssen

Dipl. Ing. (FH)  
Diana Klumpers - Seeg

Vorhaben- und Erschließungsplan  
16.02.2024

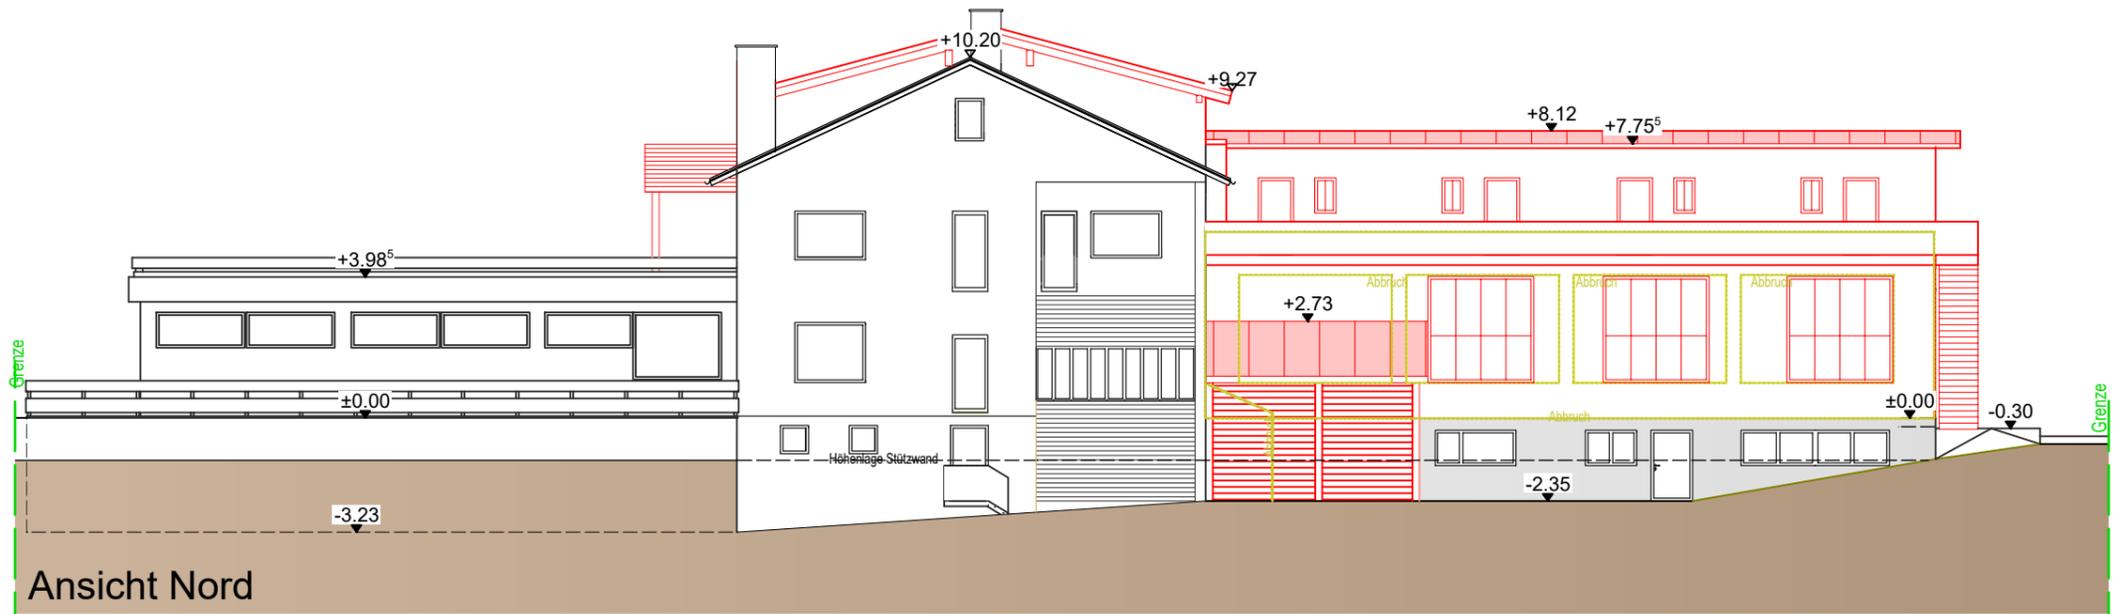

Ansicht Nord

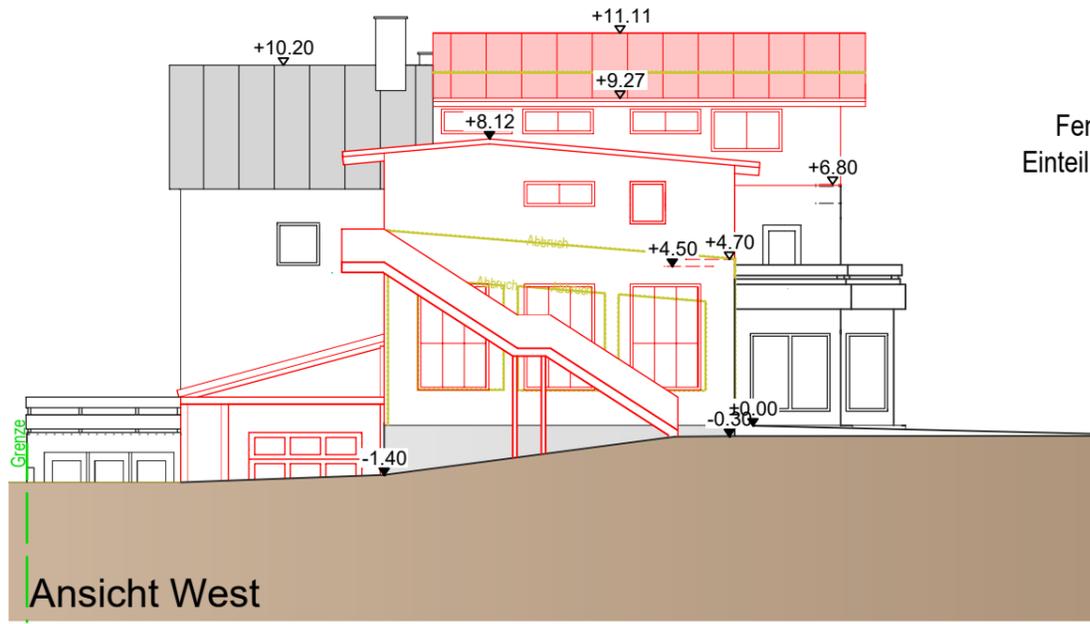


Ansicht West

Fenster schematisch  
Einteilung kann abweichen



Ansicht Ost

± 0,00 entspricht Eingang Laden/Gewerbe 2

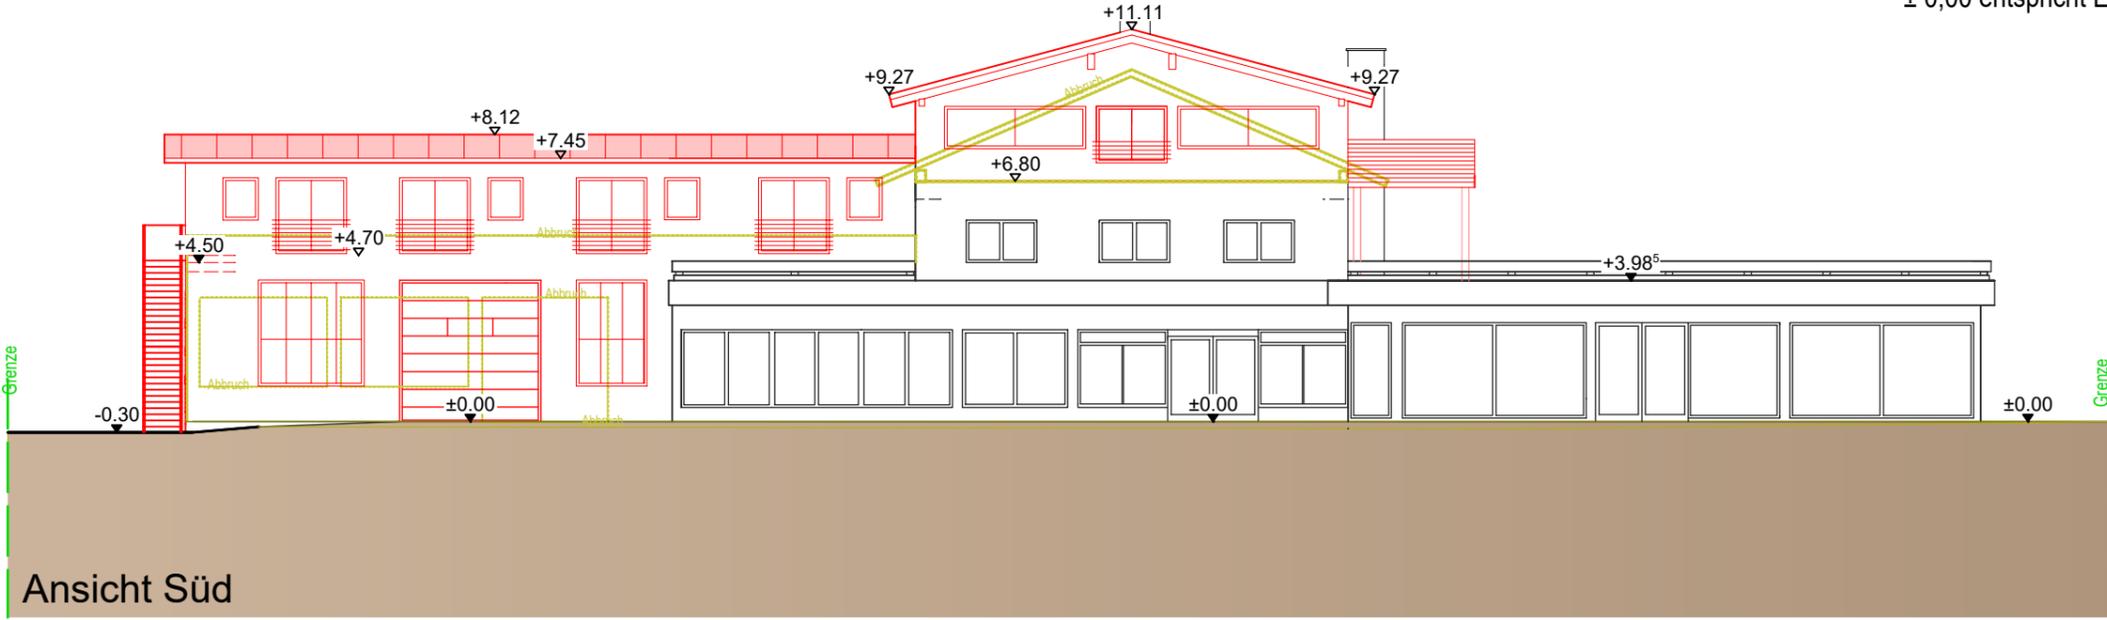

Ansicht Süd


Nutzungsänderung und Erweiterung des  
Bestandsgebäudes um 7 Wohneinheiten

Gemarkung Füssen, Flur-Nr. 760/9  
Kemptener Straße 26, Füssen


Vorhaben- und Erschließungsplan  
16.02.2024

Ansichten  
M1:200

Dipl. Ing. (FH)  
Diana Klumpers - Seeg

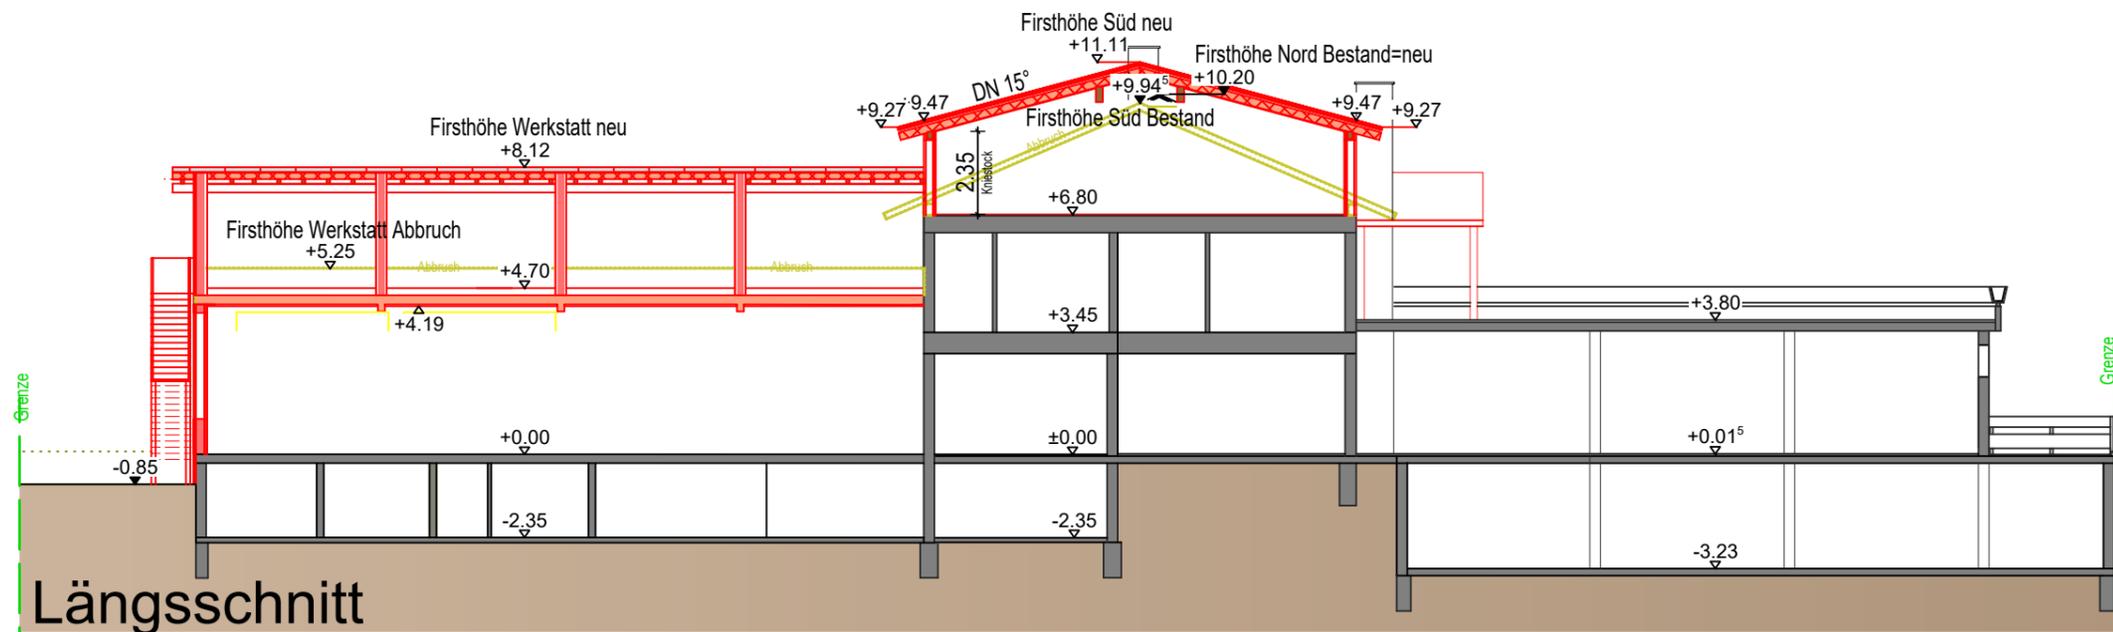

± 0,00 entspricht Eingang Laden/Gewerbe 2

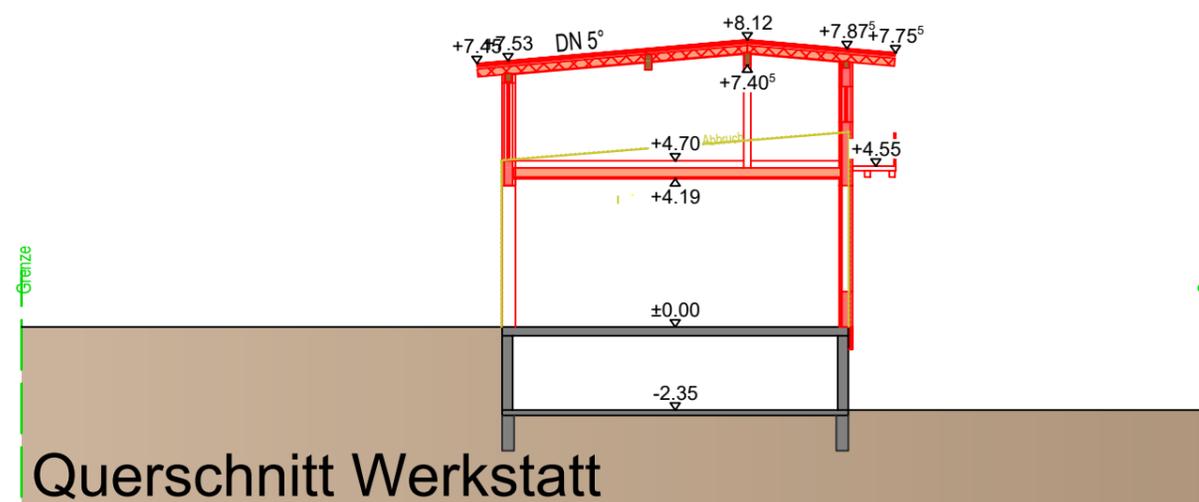


Nutzungsänderung und Erweiterung des Bestandsgebäudes um 7 Wohneinheiten

Gemarkung Füssen, Flur-Nr. 760/9  
Kemptener Straße 26, Füssen

Vorhaben- und Erschließungsplan  
16.02.2024

Schnitte  
M1:200

Dipl. Ing. (FH)  
Diana Klumpers - Seeg

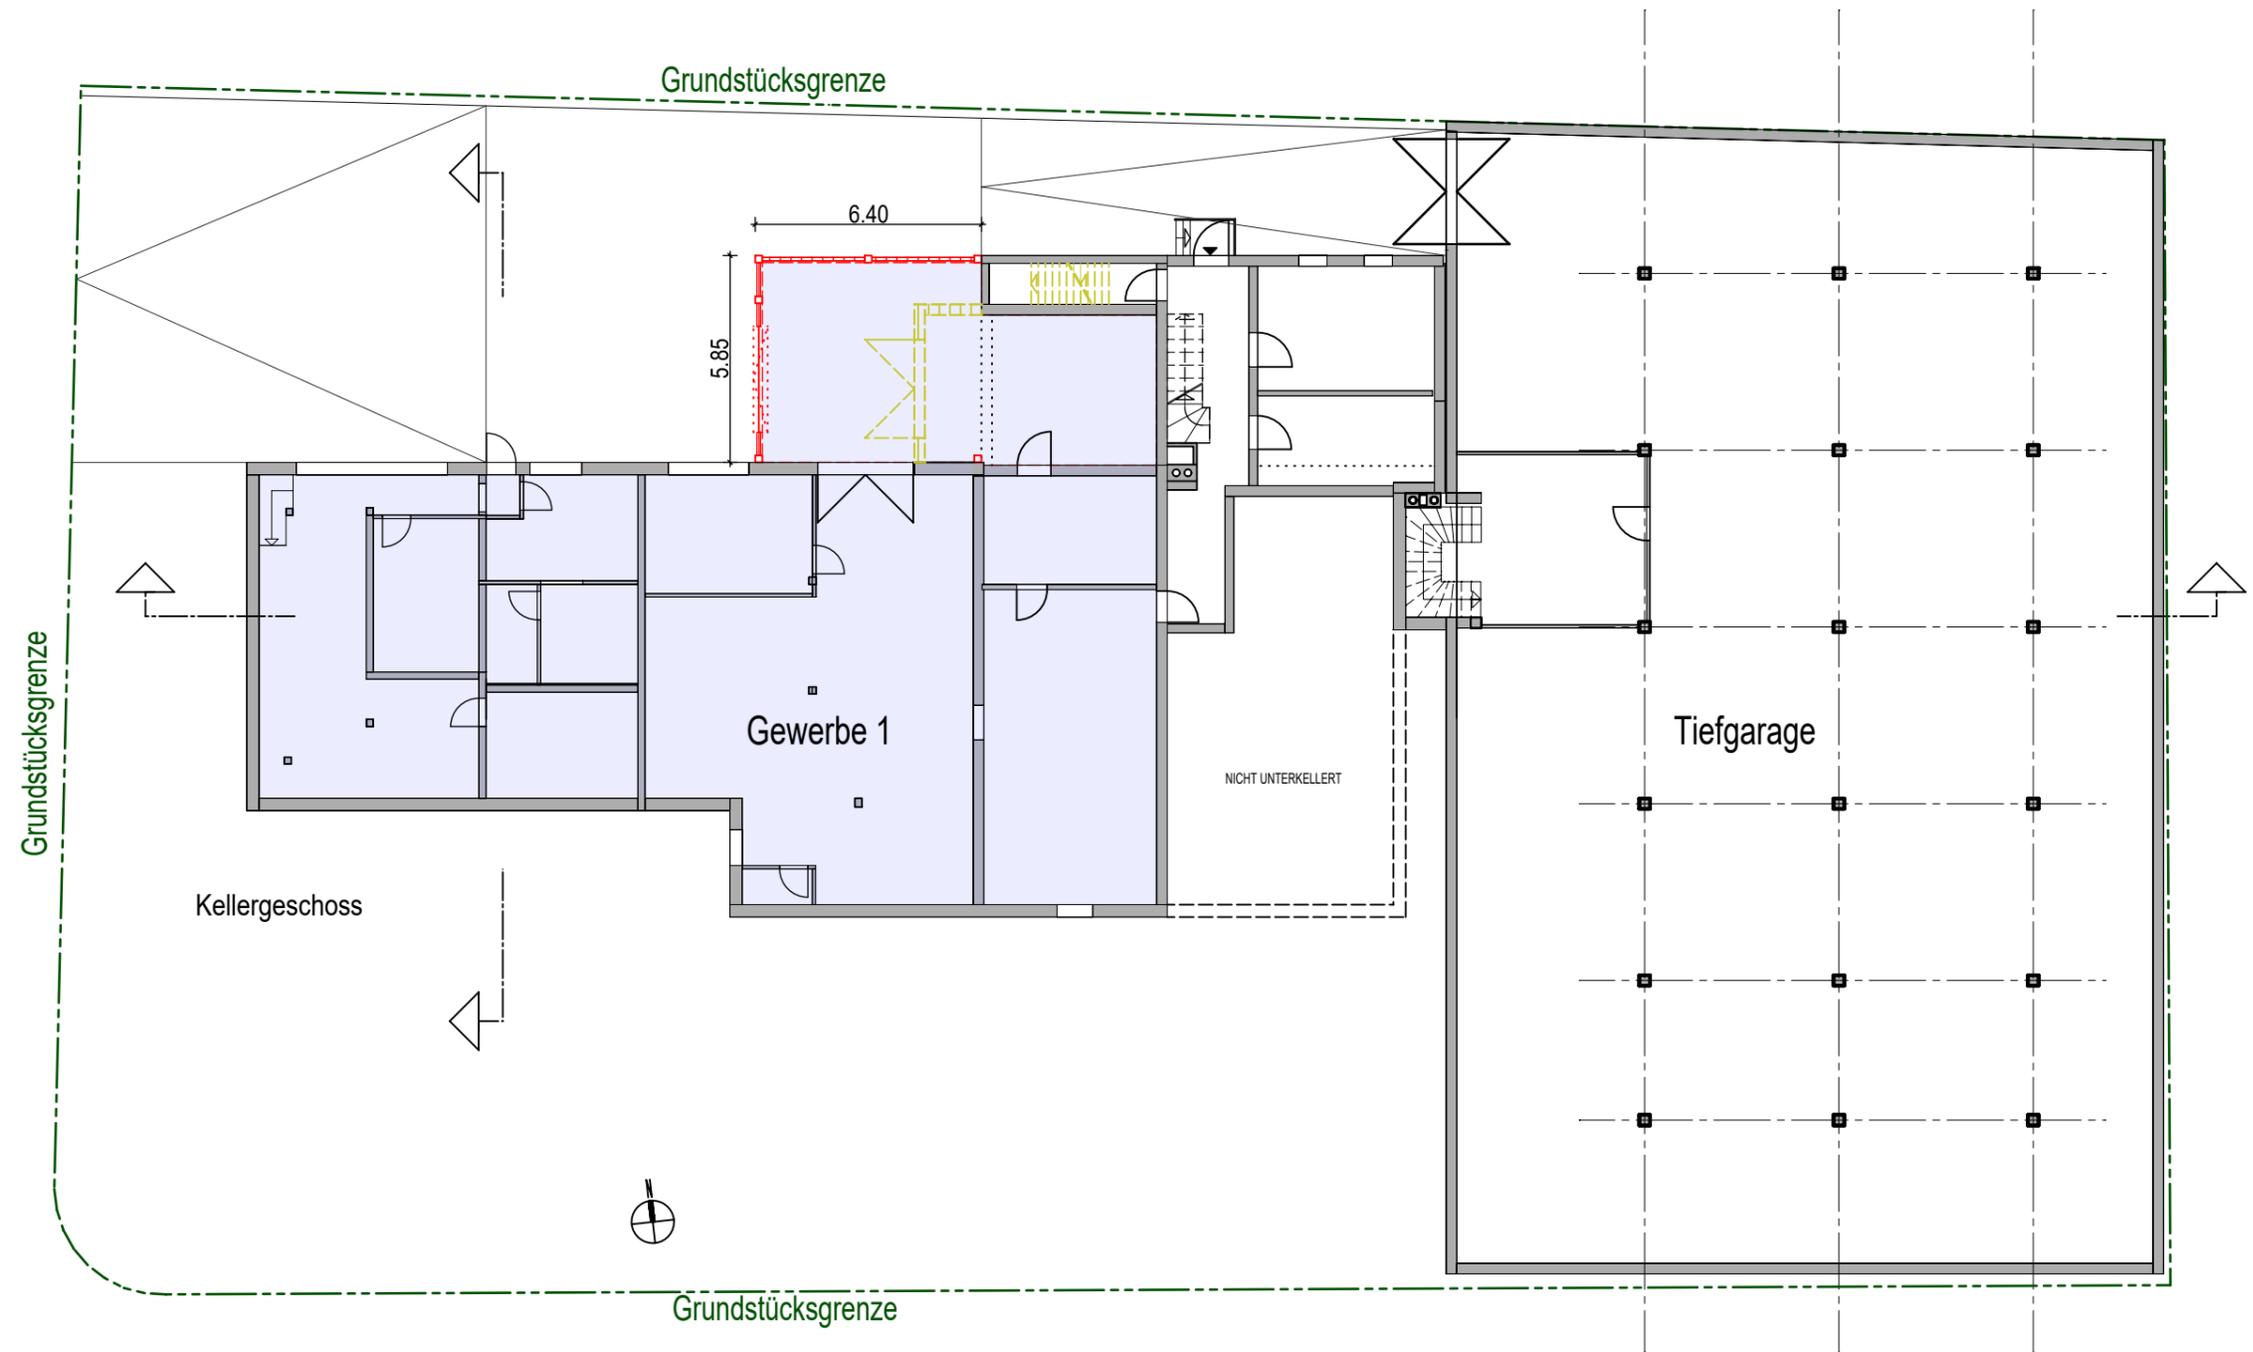


Nutzungsänderung und Erweiterung des Bestandsgebäudes um 7 Wohneinheiten

Grundriss KG  
M1:200

Gemarkung Füssen, Flur-Nr. 760/9  
Kemptener Straße 26, Füssen

Dipl. Ing. (FH)  
Diana Klumpers - Seeg

Vorhaben- und Erschließungsplan  
16.02.2024

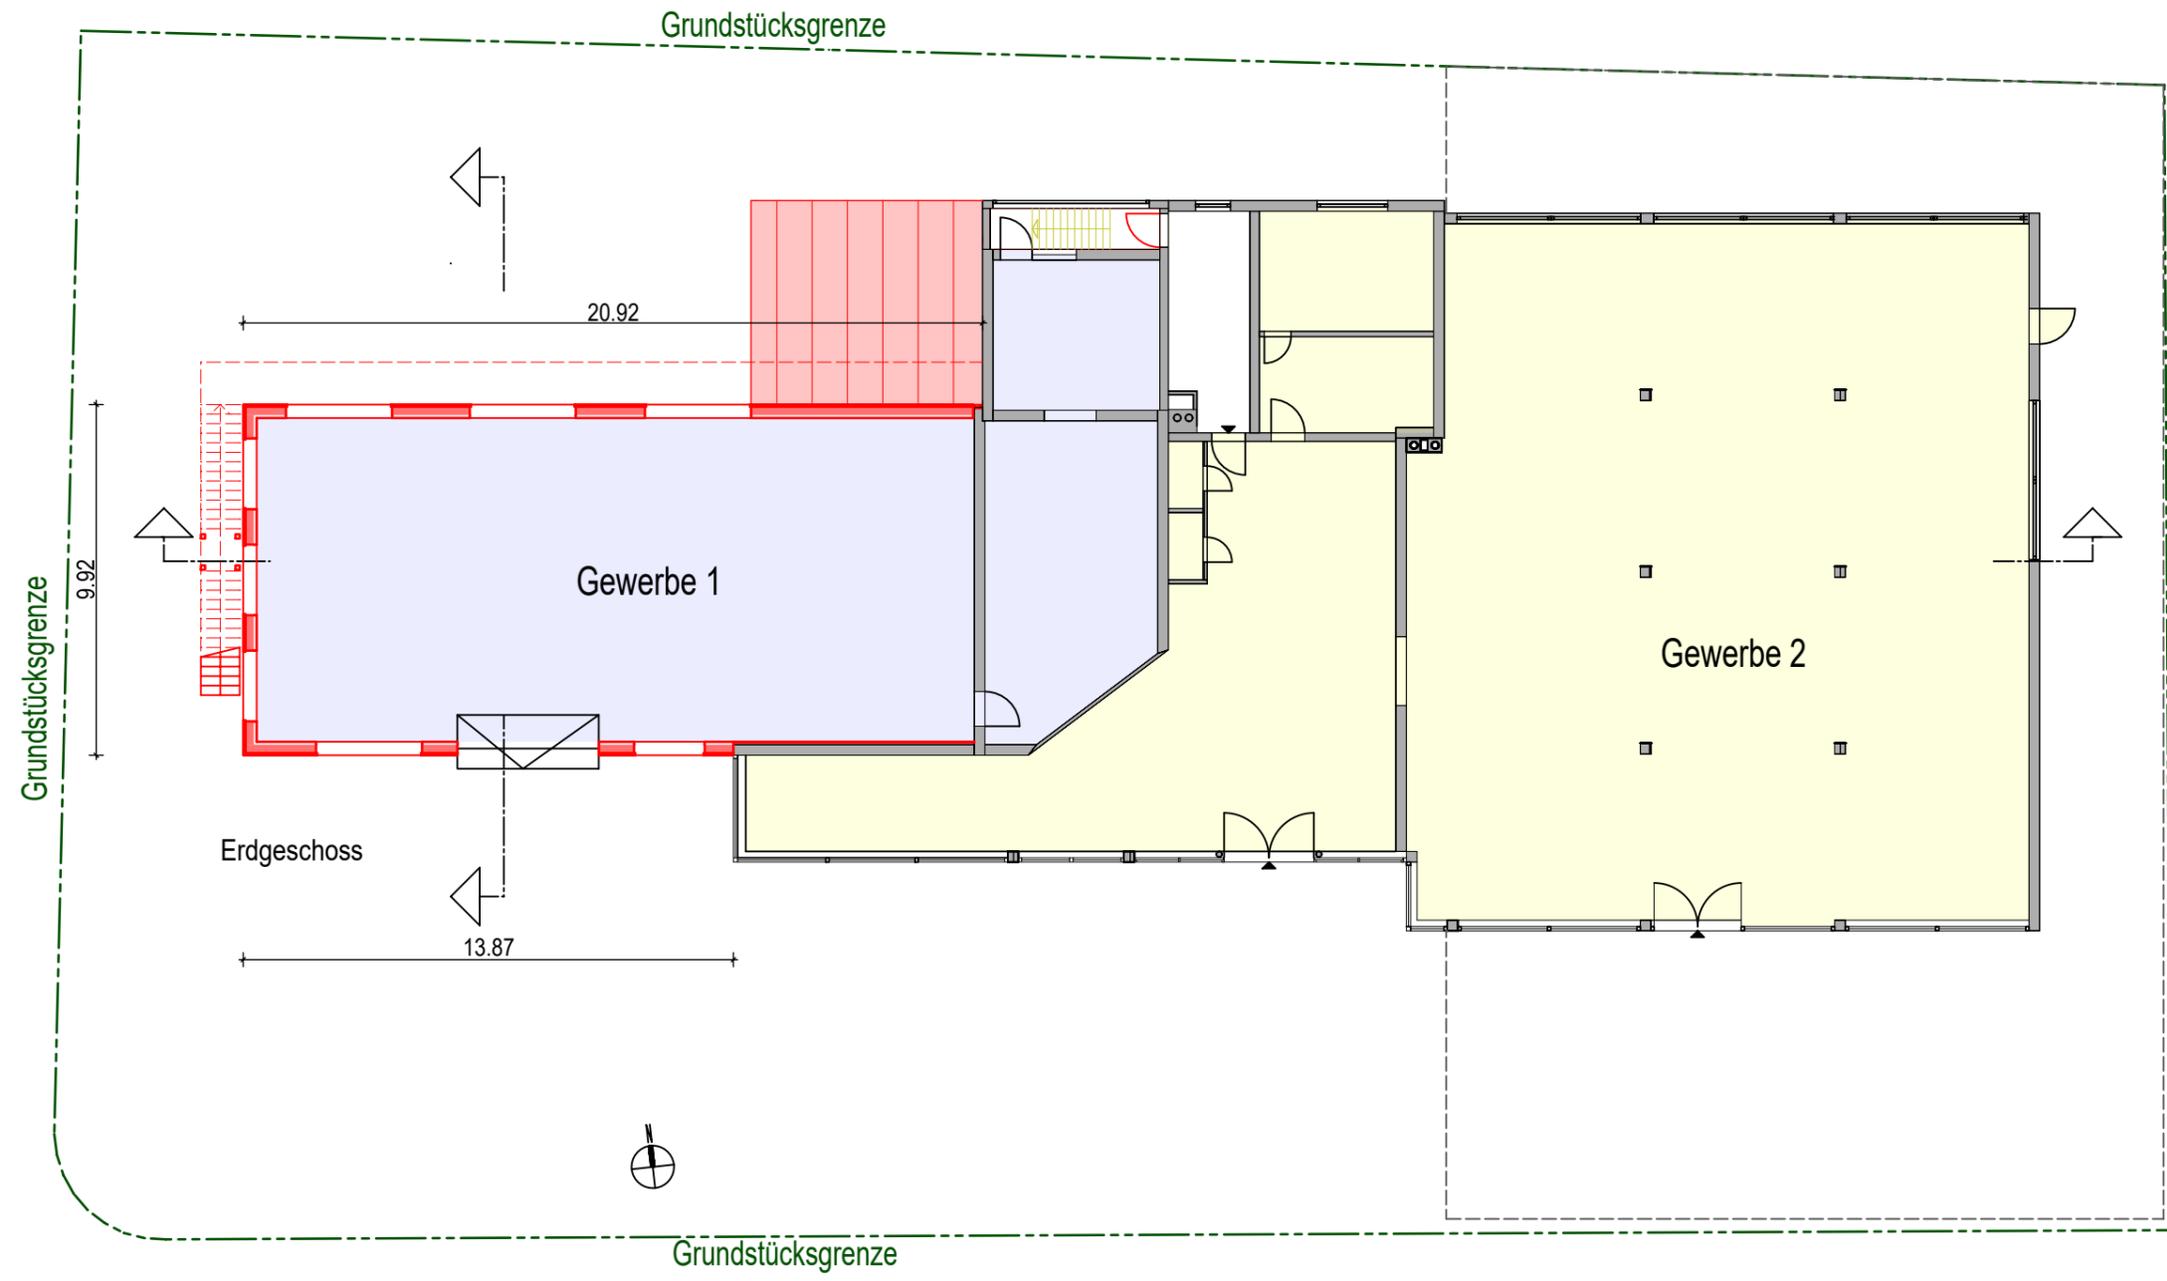



Nutzungsänderung und Erweiterung des Bestandsgebäudes um 7 Wohneinheiten

Grundriss EG  
M1:200

Gemarkung Füssen, Flur-Nr. 760/9  
Kemptener Straße 26, Füssen

Dipl. Ing. (FH)  
Diana Klumpers - Seeg

Vorhaben- und Erschließungsplan  
16.02.2024

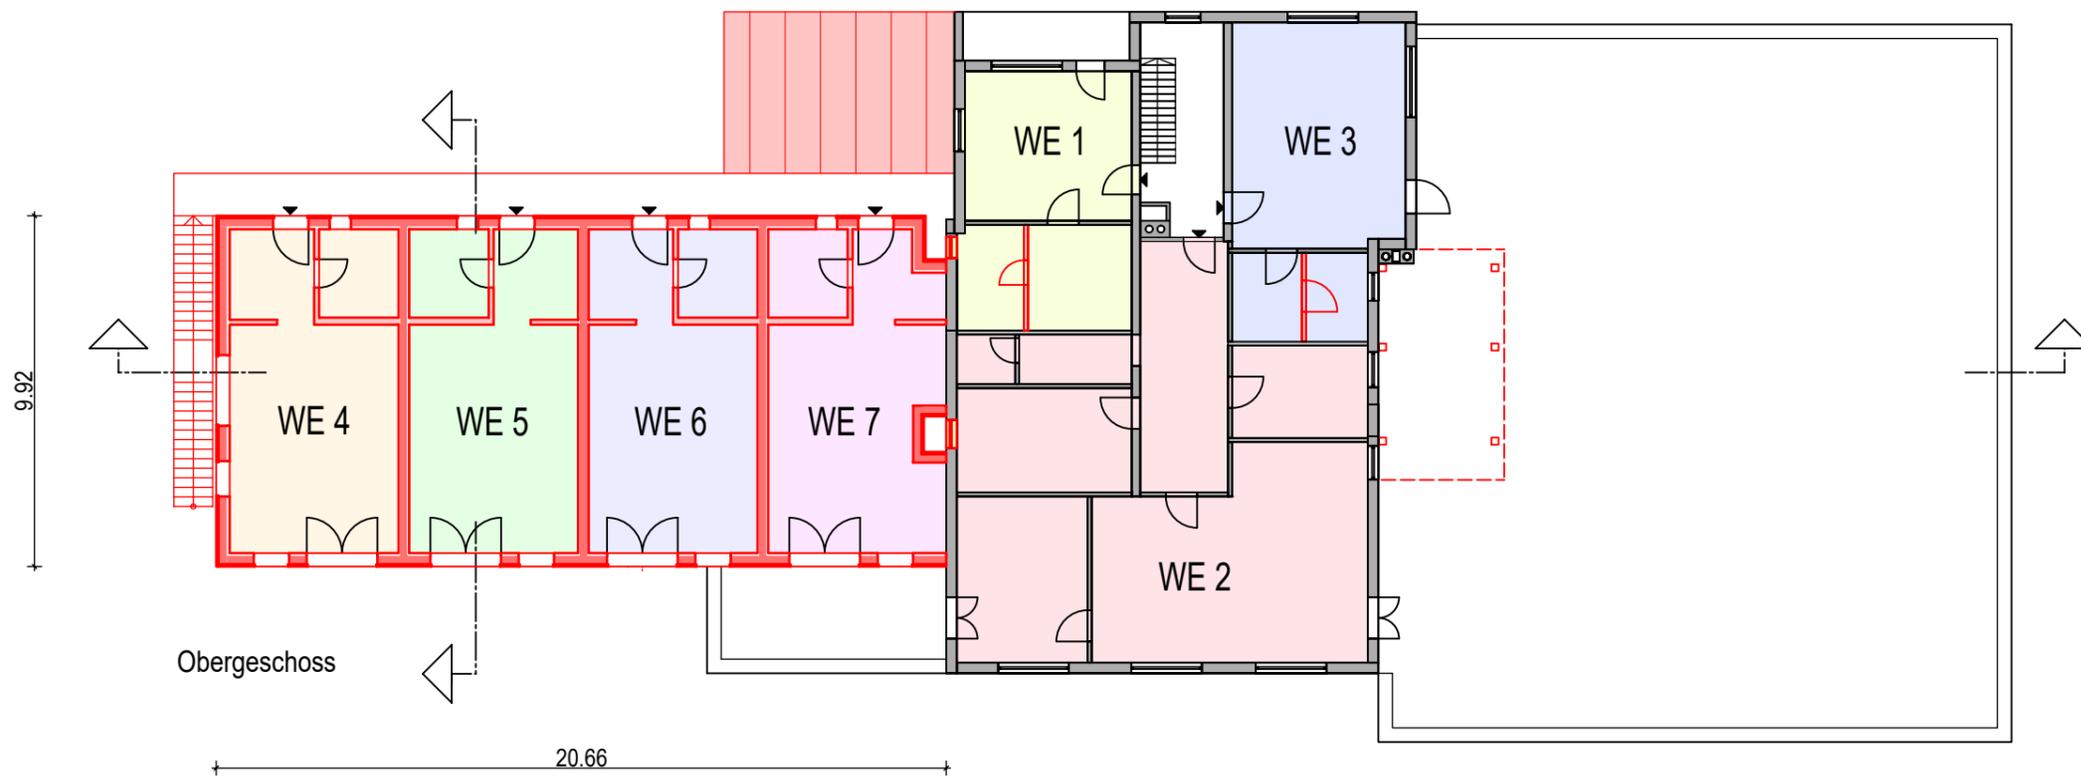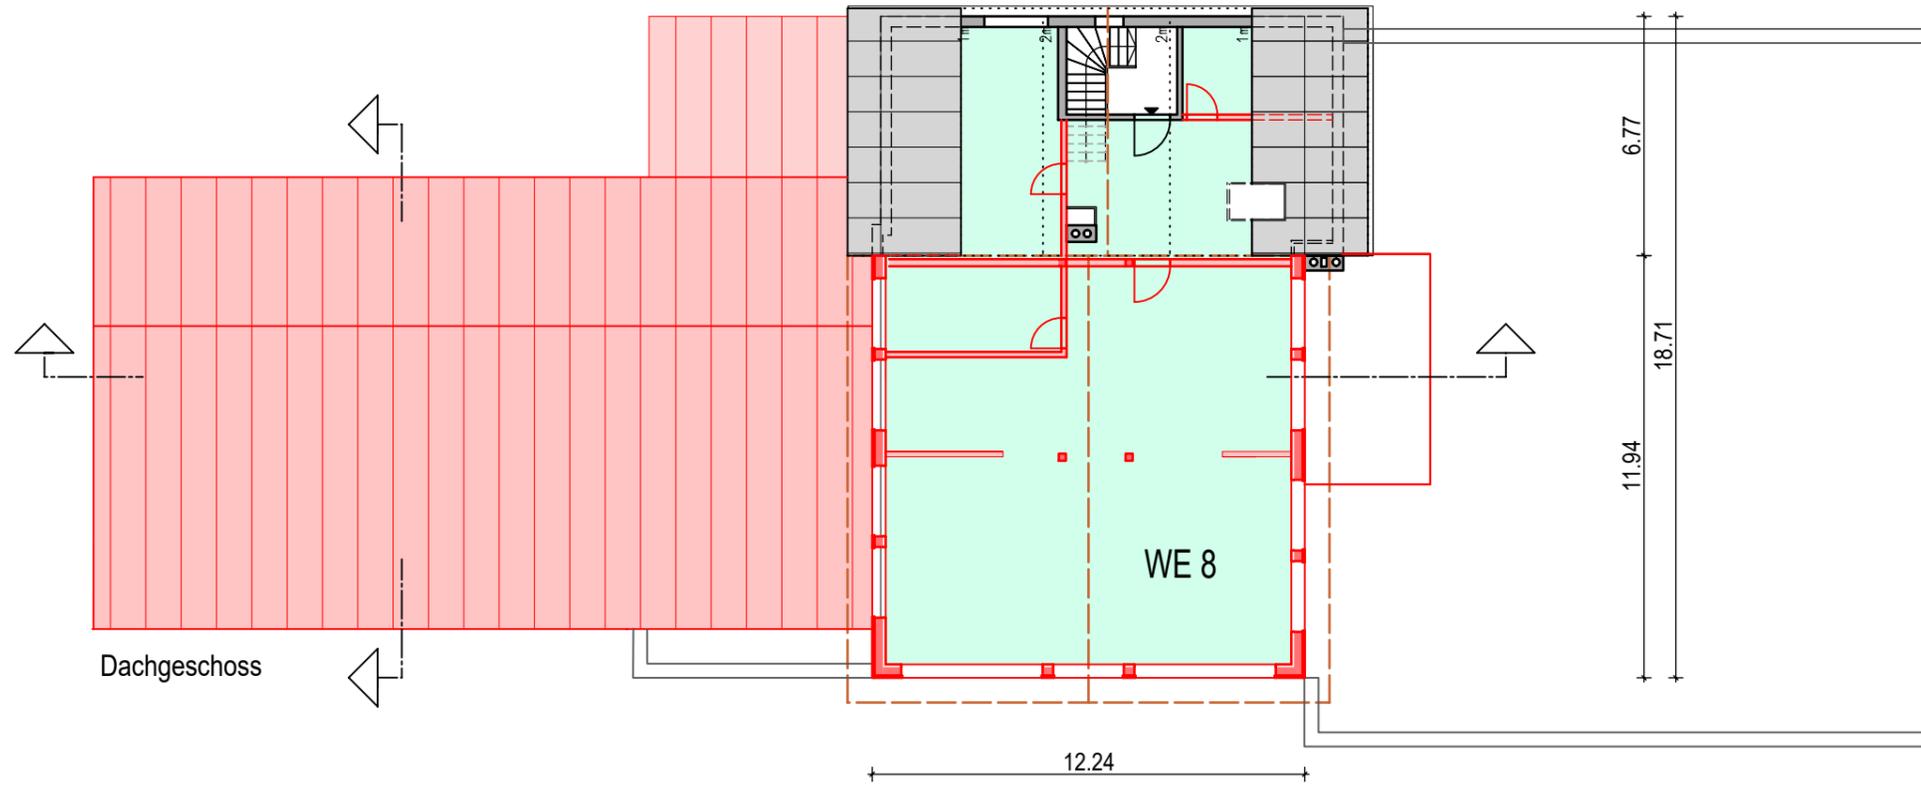

Nutzungsänderung und Erweiterung des  
Bestandsgebäudes um 7 Wohneinheiten

Grundriss OG+DG  
M1:200

Gemarkung Füssen, Flur-Nr. 760/9  
Kemptener Straße 26, Füssen

Dipl. Ing. (FH)  
Diana Klumpers - Seeg

Vorhaben- und Erschließungsplan  
16.02.2024