
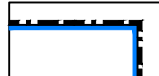










Zeichenerklärung - Festsetzungen durch Planzeichen

-  Grenze des räumlichen Geltungsbereiches der Einbeziehungssatzung
-  Baugrenze
-  private Grünfläche = Ortsrandeingrünung mit Bepflanzungsauflagen
-  Umgrenzung von Flächen für Maßnahmen zum Schutz, zur Pflege und zur Entwicklung von Natur und Landschaft, 300 qm
-  II = maximal zwei Geschosse
E = Nur Einzelhaus zulässig
-  Ausrichtung Hauptgebäude

Sonstige Planzeichen, Hinweise und Empfehlungen

-  vorhandene Grundstücksgrenze mit Flurnummer
-  Bemassung
-  Geh-, Fahr- und Leitungsrecht

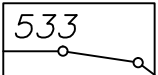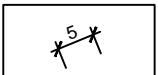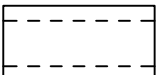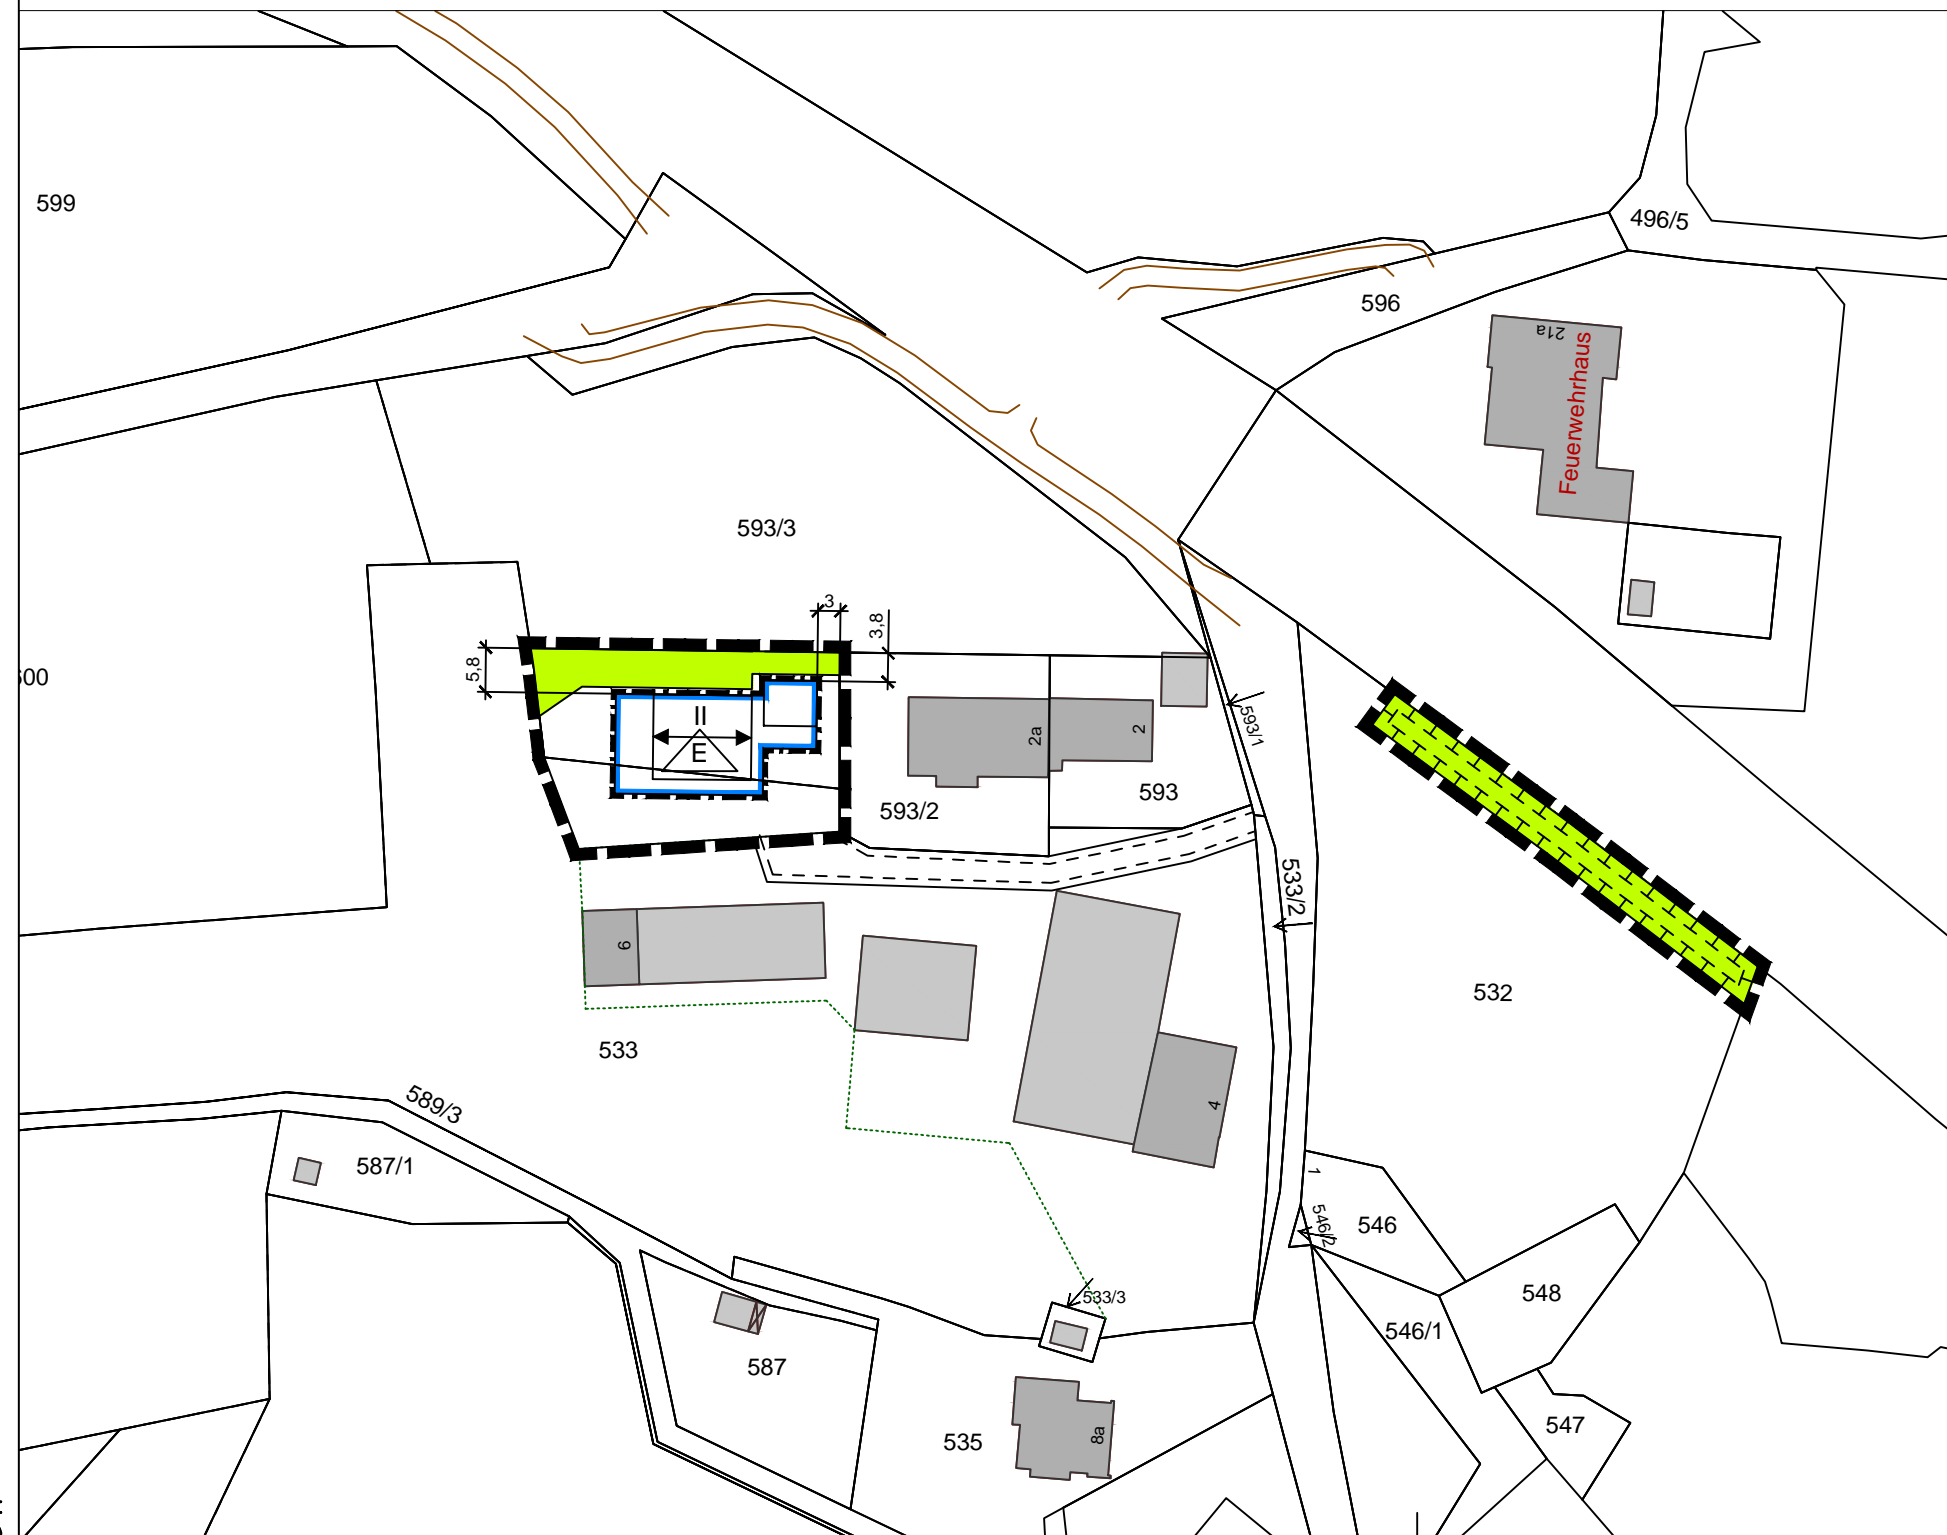

Verfahrensvermerke:

1. Aufstellungsbeschluss der Einbeziehungssatzung nach § 34 Abs. 4 Satz 1 Nr. 3 BauGB für das Gebiet "Roßmoos Nordwest" in Weißensee am 25.11.2014. In der Sitzung des Bau-, Umwelt- und Verkehrsausschusses vom 07.07.2015 wurde der Entwurf vorgestellt, beraten und der Billigungsbeschluss für das Verfahren nach § 13 BauGB gefasst.
2. Ortsübliche Bekanntmachung des Aufstellungsbeschlusses am __. __. 2015 (§ 2 Abs. 1 BauGB) mit Hinweis auf das vereinfachte Verfahren und die Unterrichtung der Öffentlichkeit. Die öffentliche Auslegung nach § 3 Abs. 2 BauGB erfolgte in der Zeit vom __. __. 2015 bis zum __. __. 2015. Die Behörden und sonstigen Träger öffentlicher Belange wurden gemäß § 4 Abs. 2 BauGB mit Termin zum __. __. 2015 beteiligt.
3. Der Bau-, Umwelt- und Verkehrsausschuss der Stadt Füssen prüfte am __. __. 2015 die Stellungnahmen aus der Beteiligung, wägte diese ab und beschloss die Ergänzungssatzung für den Bereich "Roßmoos Nordwest" als Satzung.
4. Die ortsübliche Bekanntmachung des Satzungsbeschlusses erfolgte am


Mit der Bekanntmachung ist die vorgenannte Einbeziehungssatzung in Kraft getreten. Die Unterlagen werden im Rathaus der Stadt Füssen während der allgemeinen Öffnungszeiten der Stadtverwaltung zu jedermanns Einsicht bereitgehalten; über den Inhalt wird auf Verlangen Auskunft gegeben.

Füssen, den

Jacob
Erster Bürgermeister

Siegel

Stadt Füssen
Landkreis Ostallgäu
Einbeziehungssatzung nach § 34 Abs. 4 Satz 1 Nr. 3 BauGB
für den Bereich Roßmoos Nordwest, Teilflächen der Fl. Nr. 533
und 593/3 Gmkg. Weißensee

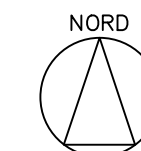

M 1:1.000
Geltungsbereich 0,1 ha

abtplan büro für kommunale entwicklung
Thomas Haag, Stadtplaner
Hirschzellerstraße 8
87600 Kaufbeuren
Tel 08341.99727.0
Fax 08341.99727.20
info@abtplan.de