


## Zeichenerklärung - Festsetzungen durch Planzeichen

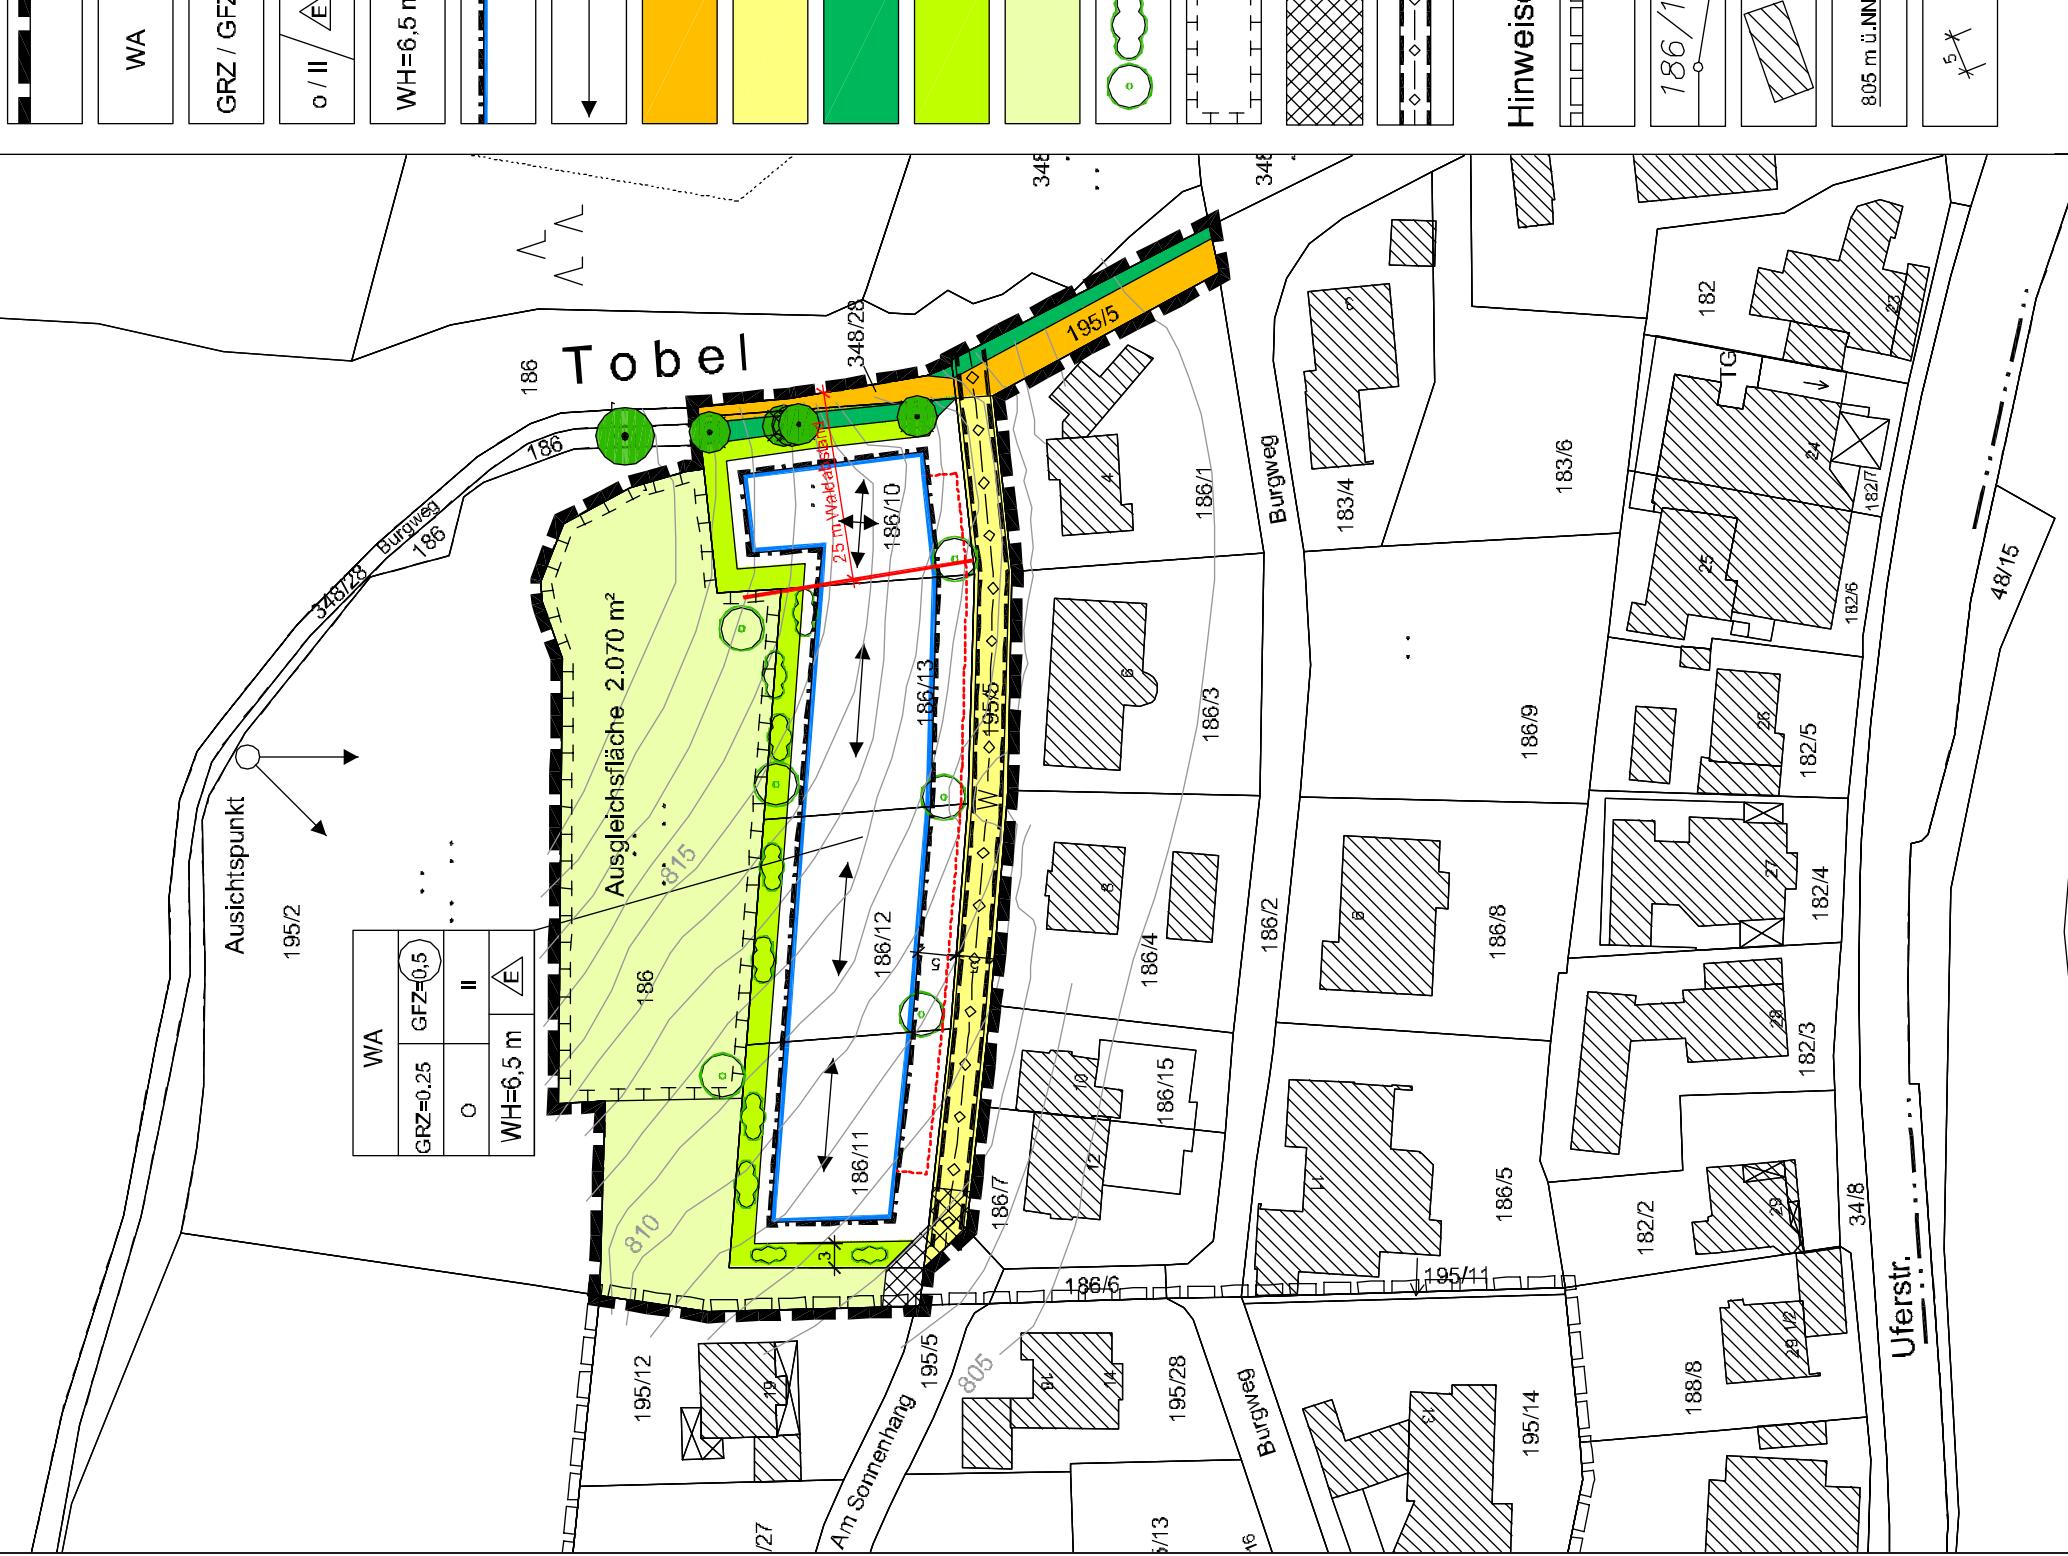

## Verfahrensvermerke:

- Aufstellungsbeschluss des Bebauungsplanes Hopfen am See Nr. 11 Am Sonnenhang Nord-Ost am 30.07.2013 (Empfehlungsbeschluss des Bau-, Umwelt- und Verkehrsausschusses vom 09.04.2013, Nr. 22) und Billigung des Planentwurfs für das frühzeitige Verfahren.
- Ortsübliche Bekanntmachung des Aufstellungsbeschlusses am 07.08.2013 (§ 2 Abs. 1 BauGB) mit Hinweis auf das frühzeitige Verfahren und die Unterichtung der Öffentlichkeit.
- Öffentliche Auslegung gemäß § 3 Abs. 1 BauGB und Bereiligung der Behörden und sonstigen Träger öffentlicher Belange nach § 4 Abs. 1 BauGB in der Zeit vom 16.08.2013 bis zum 16.09.2013.
- Kenntnisnahme der Anregungen und Stellungnahmen aus dem frühzeitigen Verfahren, Zustimmung zum Entwurf und Billigung für die öffentliche Auslegung am 01.10.2013.
- Öffentliche Bekanntmachung der öffentlichen Auslegung am 28.10.2013.
- Öffentliche Auslegung gemäß § 3 Abs. 2 BauGB und Bereiligung der Behörden und Träger öffentlicher Belange nach § 4 Abs. 2 BauGB in der Zeit vom 12.11.2013 bis zum 12.12.2013.
- Abwägung der vorgetragenen Stellungnahmen und Anregungen mit Satzungsbeschluss am 28.01.2014.
- Die ortsübliche Bekanntmachung des Satzungsbeschlusses für den Bebauungsplanes Hopfen Nr. 11 Am Sonnenhang Nord-Ost erfolgte am \_\_\_\_\_.2014.

Die vorgenannten Verfahrensabläufe werden mit nachfolgender Unterschrift und Siegel bestätigt.

Jacob  
Erster Bürgermeister

Siegel

Mit der Bekanntmachung ist der Bebauungsplan Hopfen am See Nr. 11 Am Sonnenhang Nord-Ost in Kraft getreten. Die Unterlagen werden im Rathaus der Stadt Füssen während der allgemeinen Öffnungszeiten der Stadtverwaltung zu jedermann's Einsicht bereitgehalten; über den Inhalt wird auf Verlangen Auskunft gegeben.

Füssen, den \_\_\_\_\_.2014

Jacob  
Erster Bürgermeister

Siegel

**Stadt Füssen**  
**Landkreis Ostallgäu**  
**Bebauungsplan Hopfen am See Nr. 11**  
**Am Sonnenhang Nord-Ost**

**abtPlan**  
Gerhard Abt, Stadtplaner  
Am Ruderatsbach 1  
87616 Marktobendorf  
Tel: 08342-915601  
Fax: 08342-915602  
E-Mail: abtplan@online.de