


Vorhabenbezogene zweite Änderung des  
Bebauungsplanes Hopfen am See Nr. 2

- Enzensberg Nord -

mit integriertem Grünordnungsplan

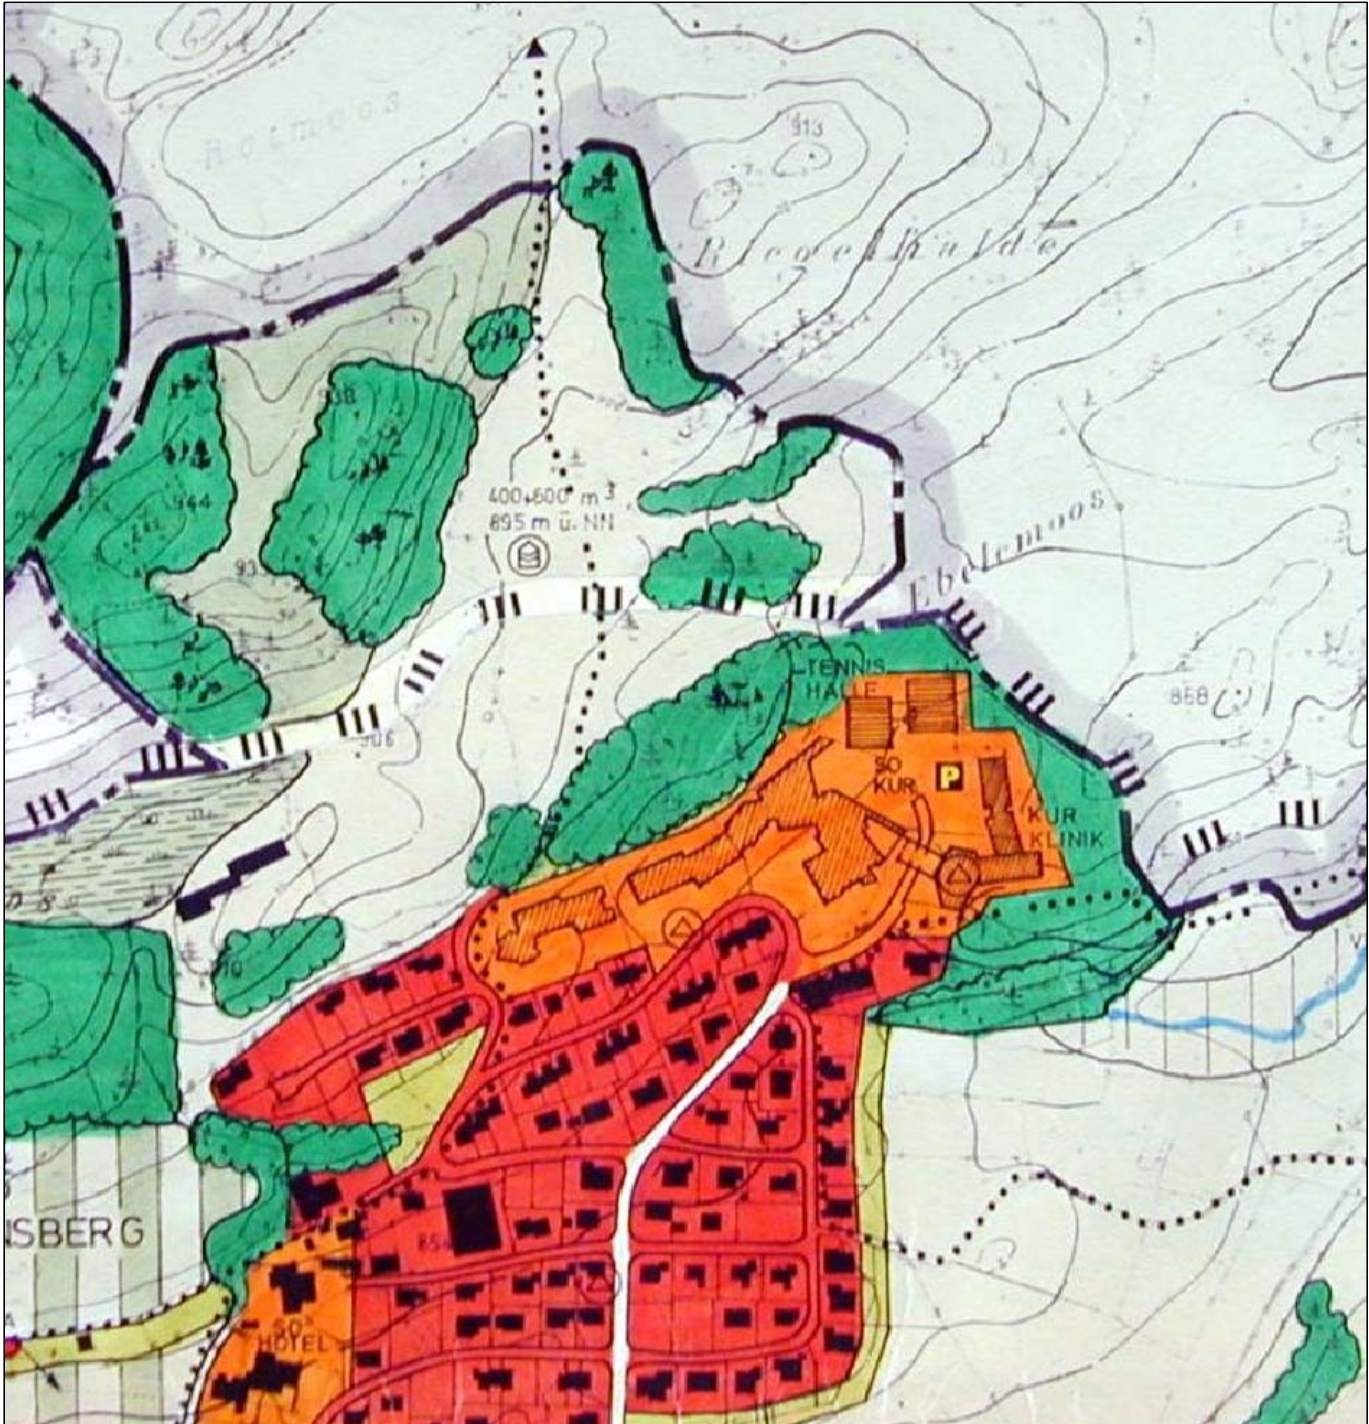

Auszug aus dem Flächennutzungsplan  
ohne Maßstab

Kreisplanungsstelle des  
Landkreises Ostallgäu

