



Vorhabenbereich der 2. Änderung

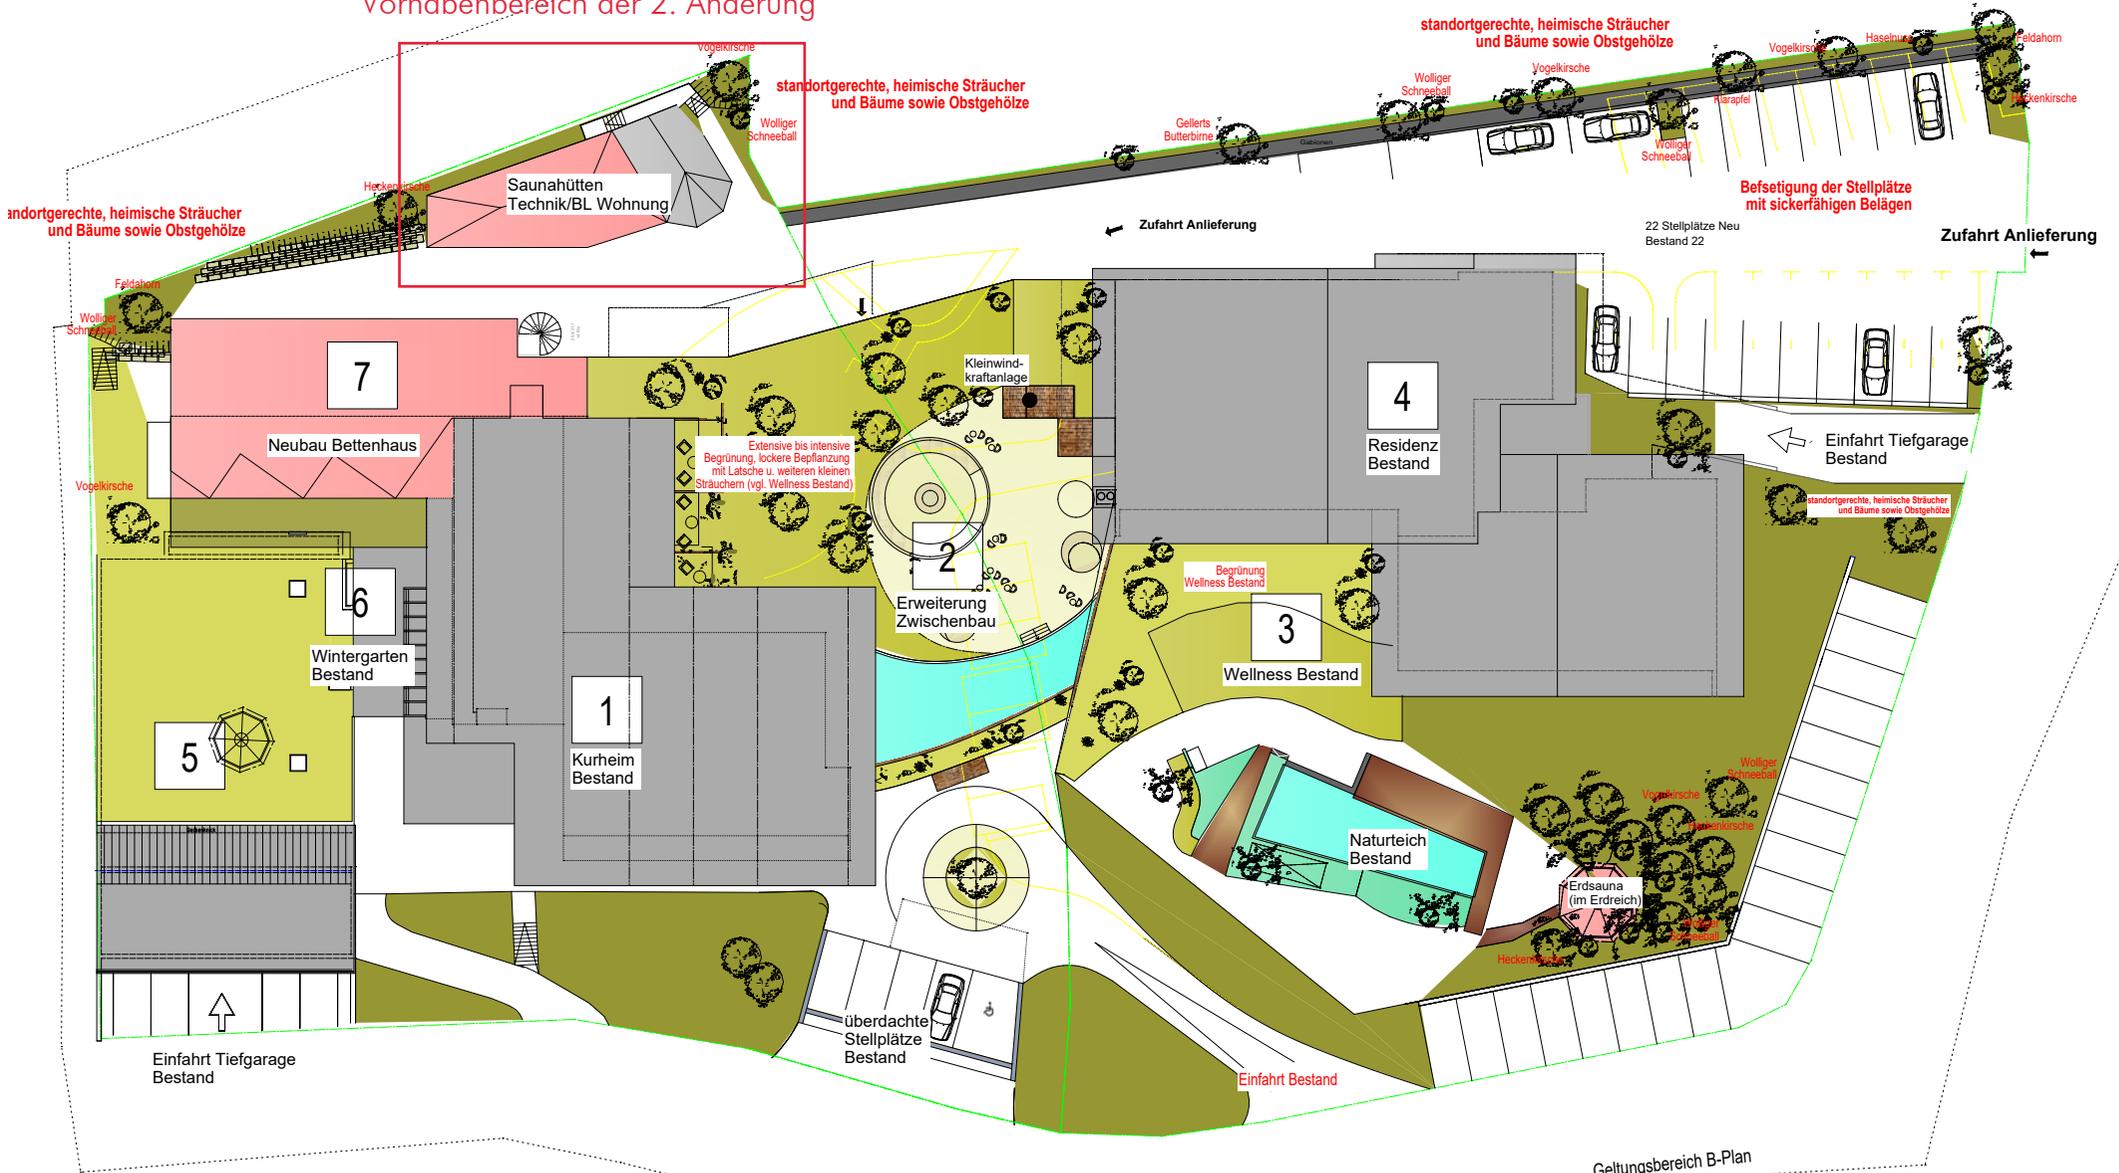

BV Biohotel Eggenberger
Übersicht Neubauten und Bestand
23.07.2024
Franziska Stein Dipl.-Ing. Architektin (FH)
Segonne Architectes

Vorhabenbereich der 2. Änderung

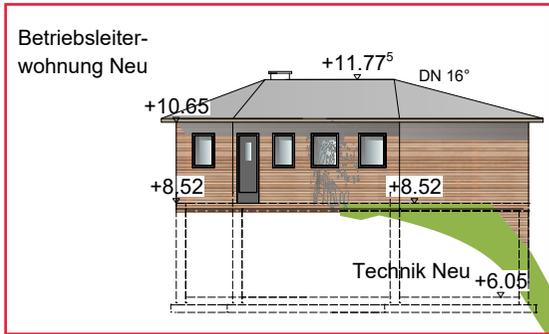

BV Biohotel Eggenberger

Ansicht Westen

23.07.2024

Franziska Stein Dipl.-Ing. Architektin (FH)

Segonne Architectes