


FORGGENSEE

FORGGENSEE

ZUR WEIDACHSTRASSE

AUGSBURGER STRASSE

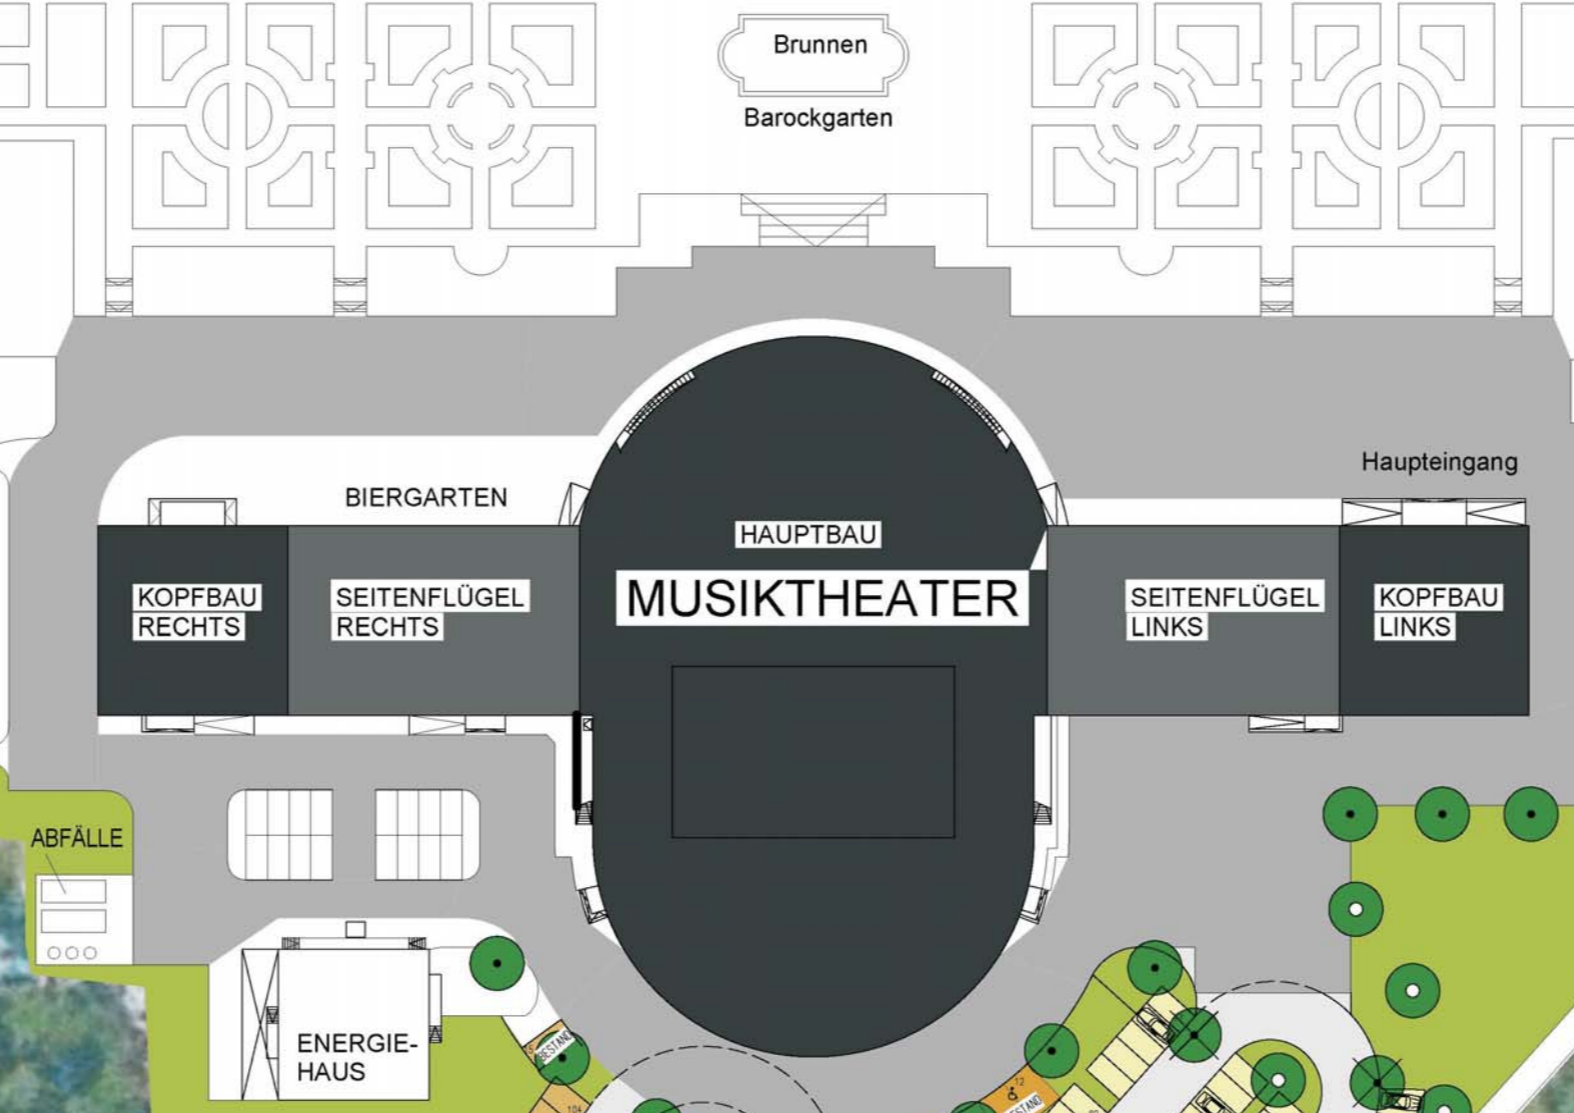

- GRÜNFLÄCHE
- BESTEHENDER ASPHALT
- NEUER ASPHALT
- STELLPLÄTZE (92)
- PERSONAL-  
STELLPLÄTZE (30)
- BEHINDERTEN-  
STELLPLÄTZE (10)
- BAUM ZU ENTFERNEN
- BAUM ZU ERHALTEN
- BAUM ZU PFLANZEN

**planen und bauen**

**BLENDER**  
Ingenieurbüro GmbH  
87637 SEE G  
TEL.: 08364/98230  
FAX: 08364/982318

**INGABEPLANUNG** **PRJ - 281**  
GEI. 18.04.2017

**NEUBAU EINES PARKPLATZES MIT INSGESAMT 132 STELLPLÄTZEN, WOVON 15 STELLPLÄTZE ERHALTEN, 10 ANDERS PLATZERT UND 98 STELLPLÄTZE NEU ERRICHTET WERDEN.**

FÜR LUDWIGS GRUNDBESITZ GMBH & CO. KG,  
IM SEE 1  
87629 FUSSEN M = 1 : 500

BAUTEIL : **GRUNDRISS**

BAUER: LUDWIGS GRUNDBESITZ GMBH & CO. KG, FL.NR. 2837/4, D.M.G. FUSSEN

NACHBAR: BUNDESREPUBLIK DEUTSCHLAND, (BUNDESSTRASSENVERWALTUNG) FL.NR. 505/2, D.M.G. FUSSEN

FEIESTATT BAYERN, WISSENWIRTSCHAFTSAMT KEMPTEN FL.NR. 2837/5, D.M.G. FUSSEN

SEE, DEN 14.02.2017 GENÜHRT AM : 13.04.2017

**ENTWURFSVERFASSER : ARCHITEKT O. W. BLENDER, DIPL. ING (FH)**