


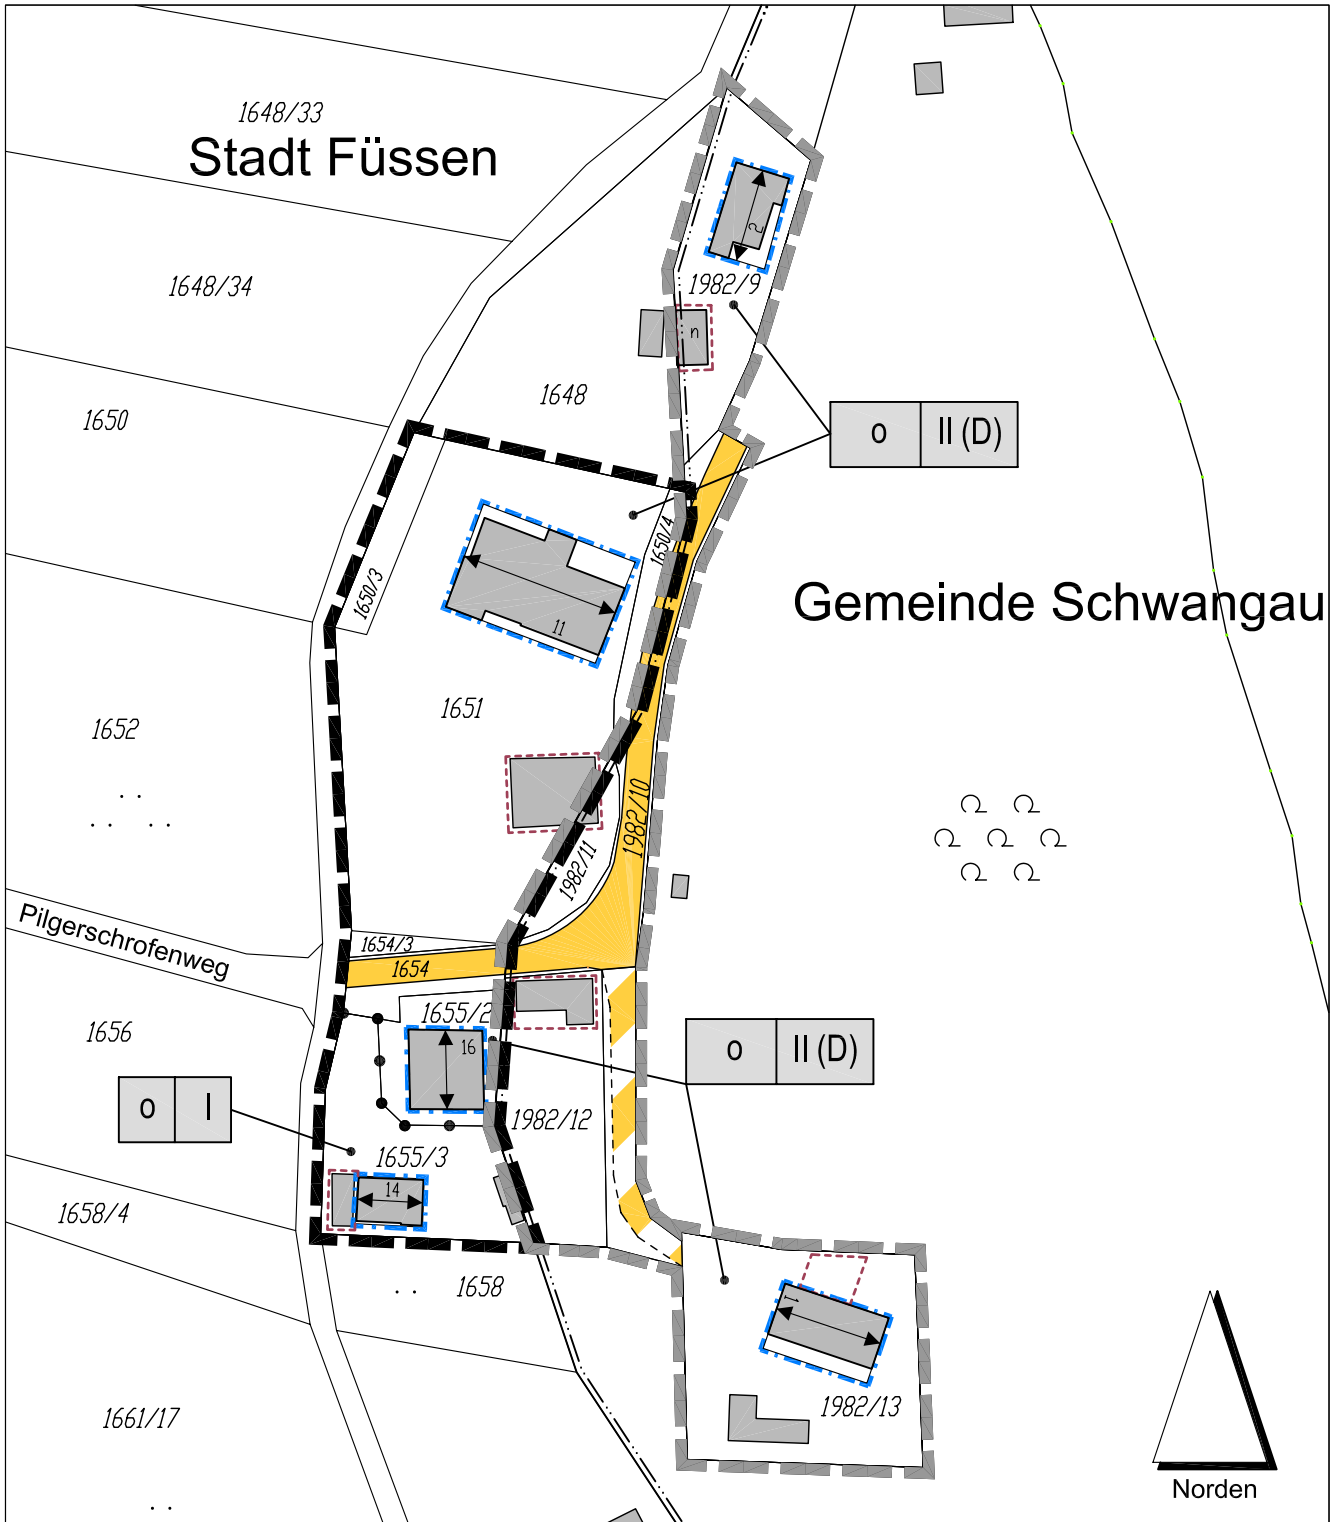

Außenbereichssatzung gemäß § 35 Abs. 6 BauGB

"Pilgerschrofenweg Ost"



Kreisplanungsstelle des
Landkreises Ostallgäu i.A.
(Frenz)

gez. 27.05.2002 mo

geä. 07.12.2004 mo, 20.12.2004 mo, 08.03.2005 n