


KARLSTR.

05.10.2011

78

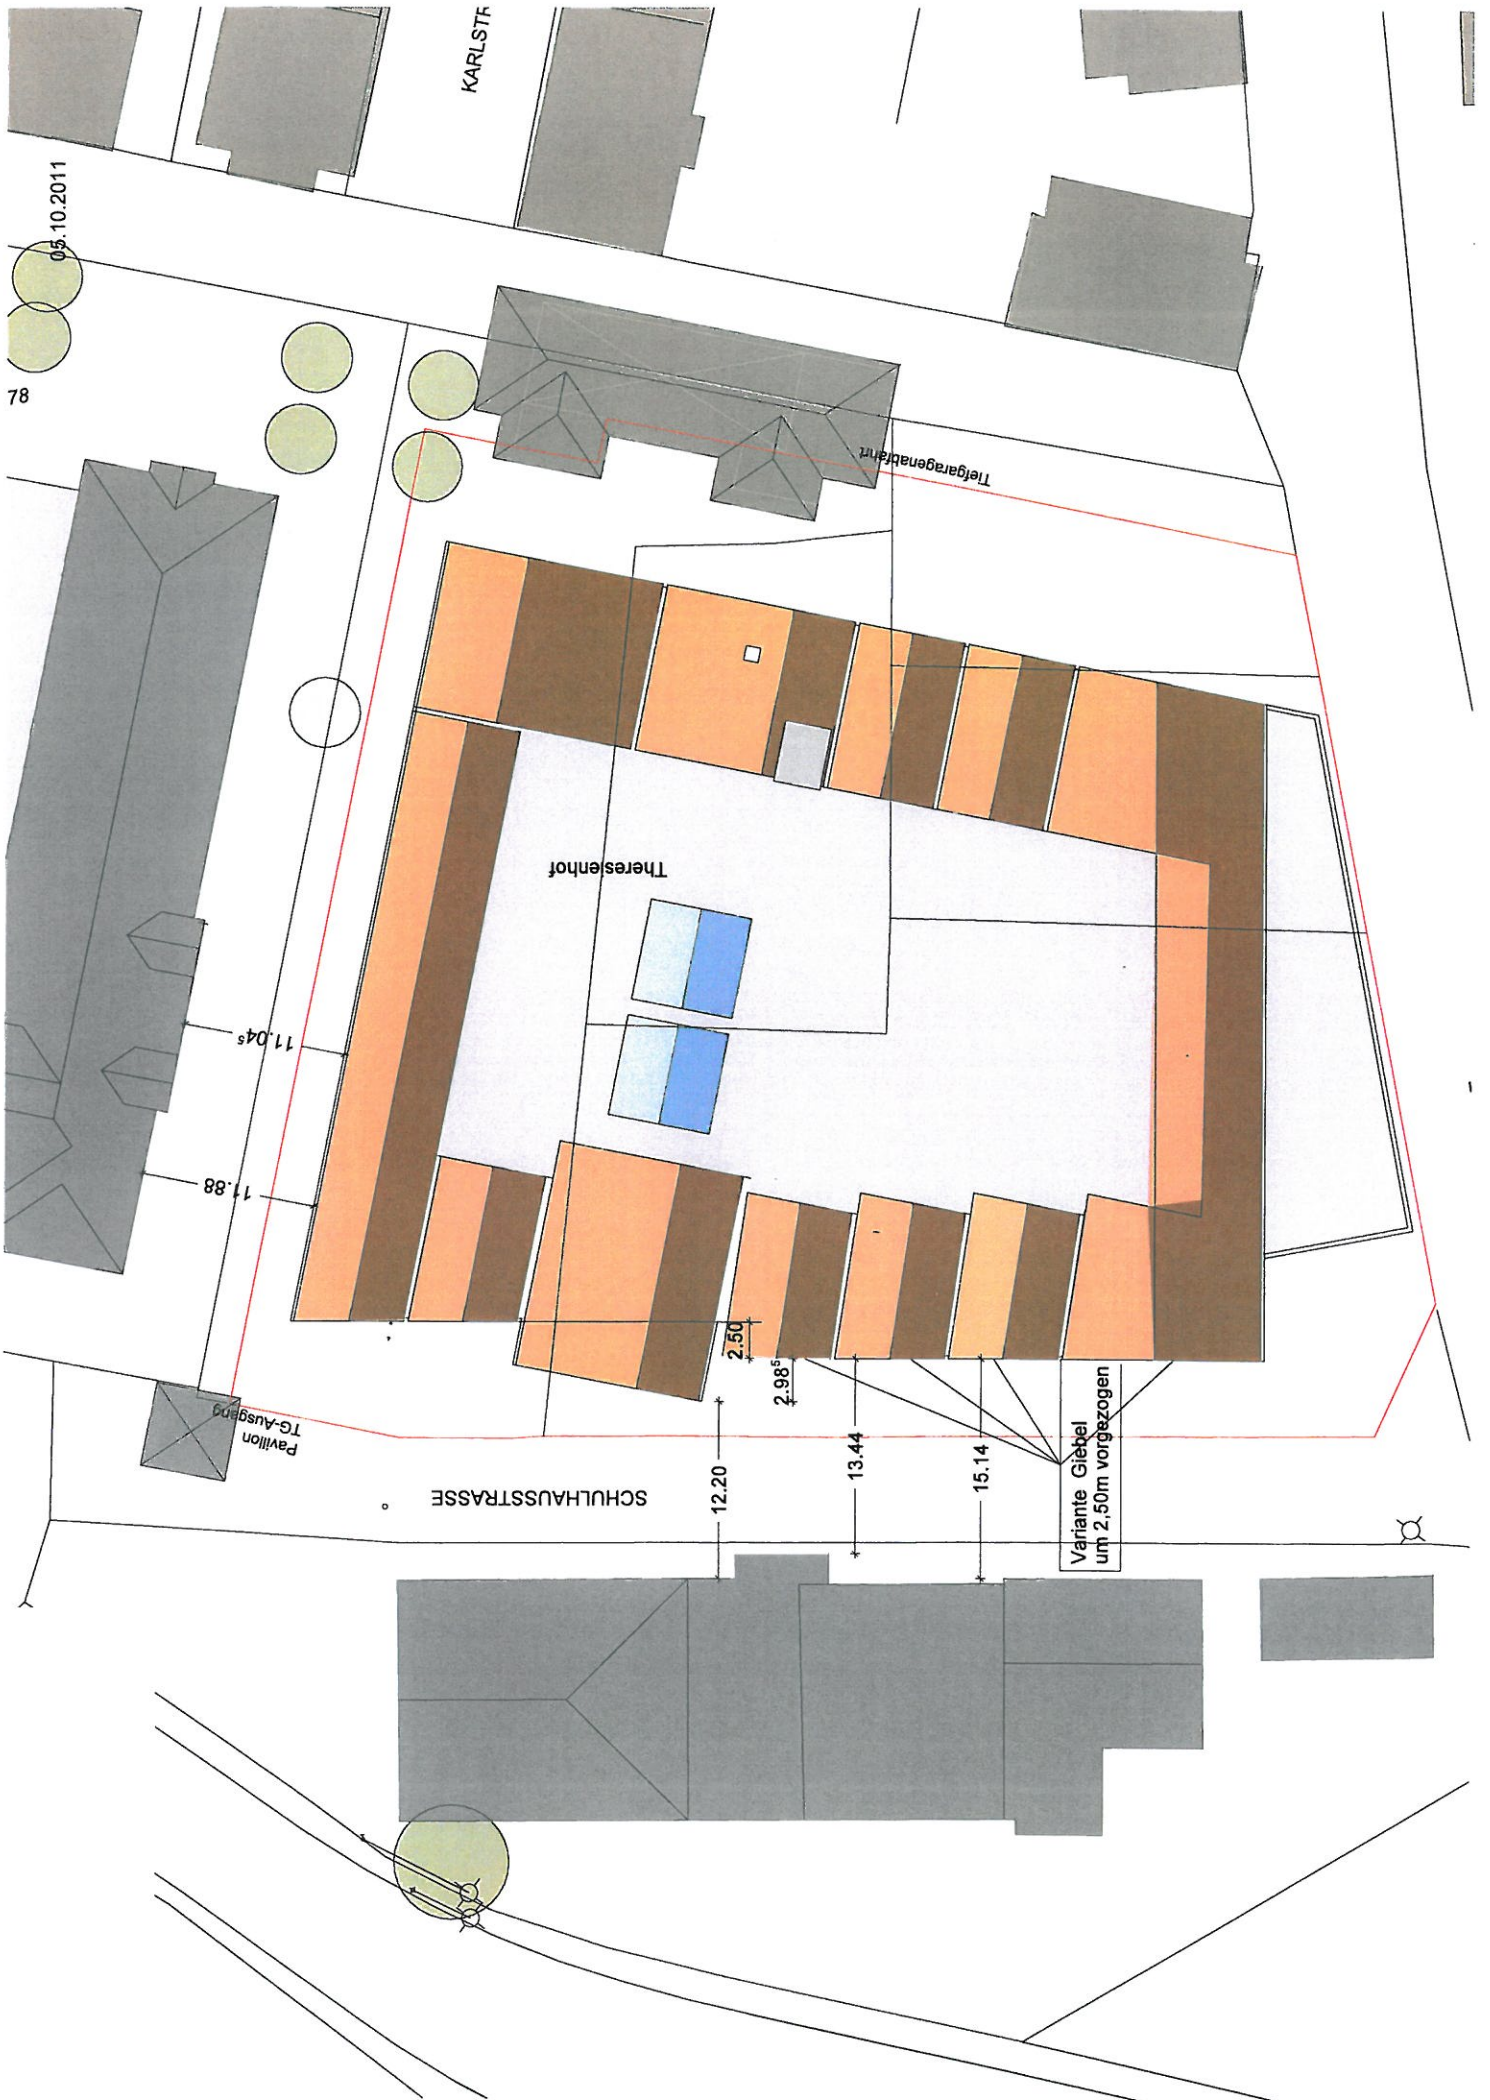

Theresenhof

Tiefgaragebld.

11.04s

11.88

Pavillon
TG-Ausgang

SCHULHAUSSTRASSE

12.20


2.98s

13.44

15.14


Variante Giebel
um 2.50m vorgezogen



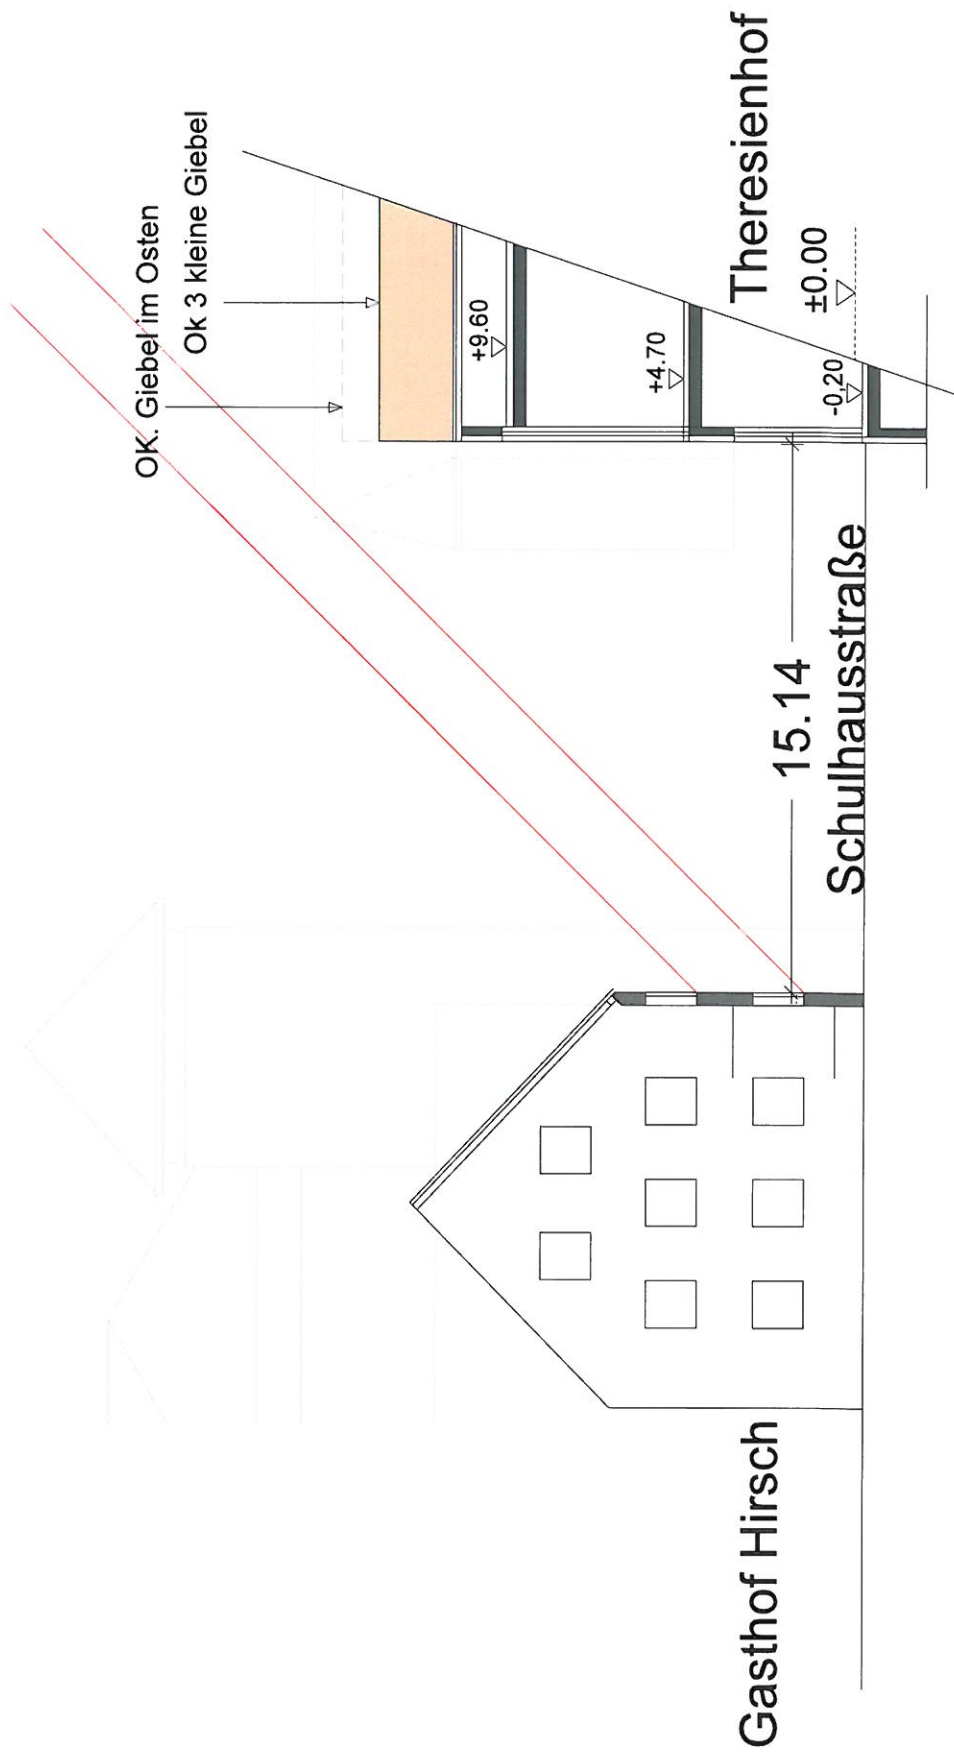


SCHNITT A-A M. 1: 200

Lichteinfall Gasthof Hirsch

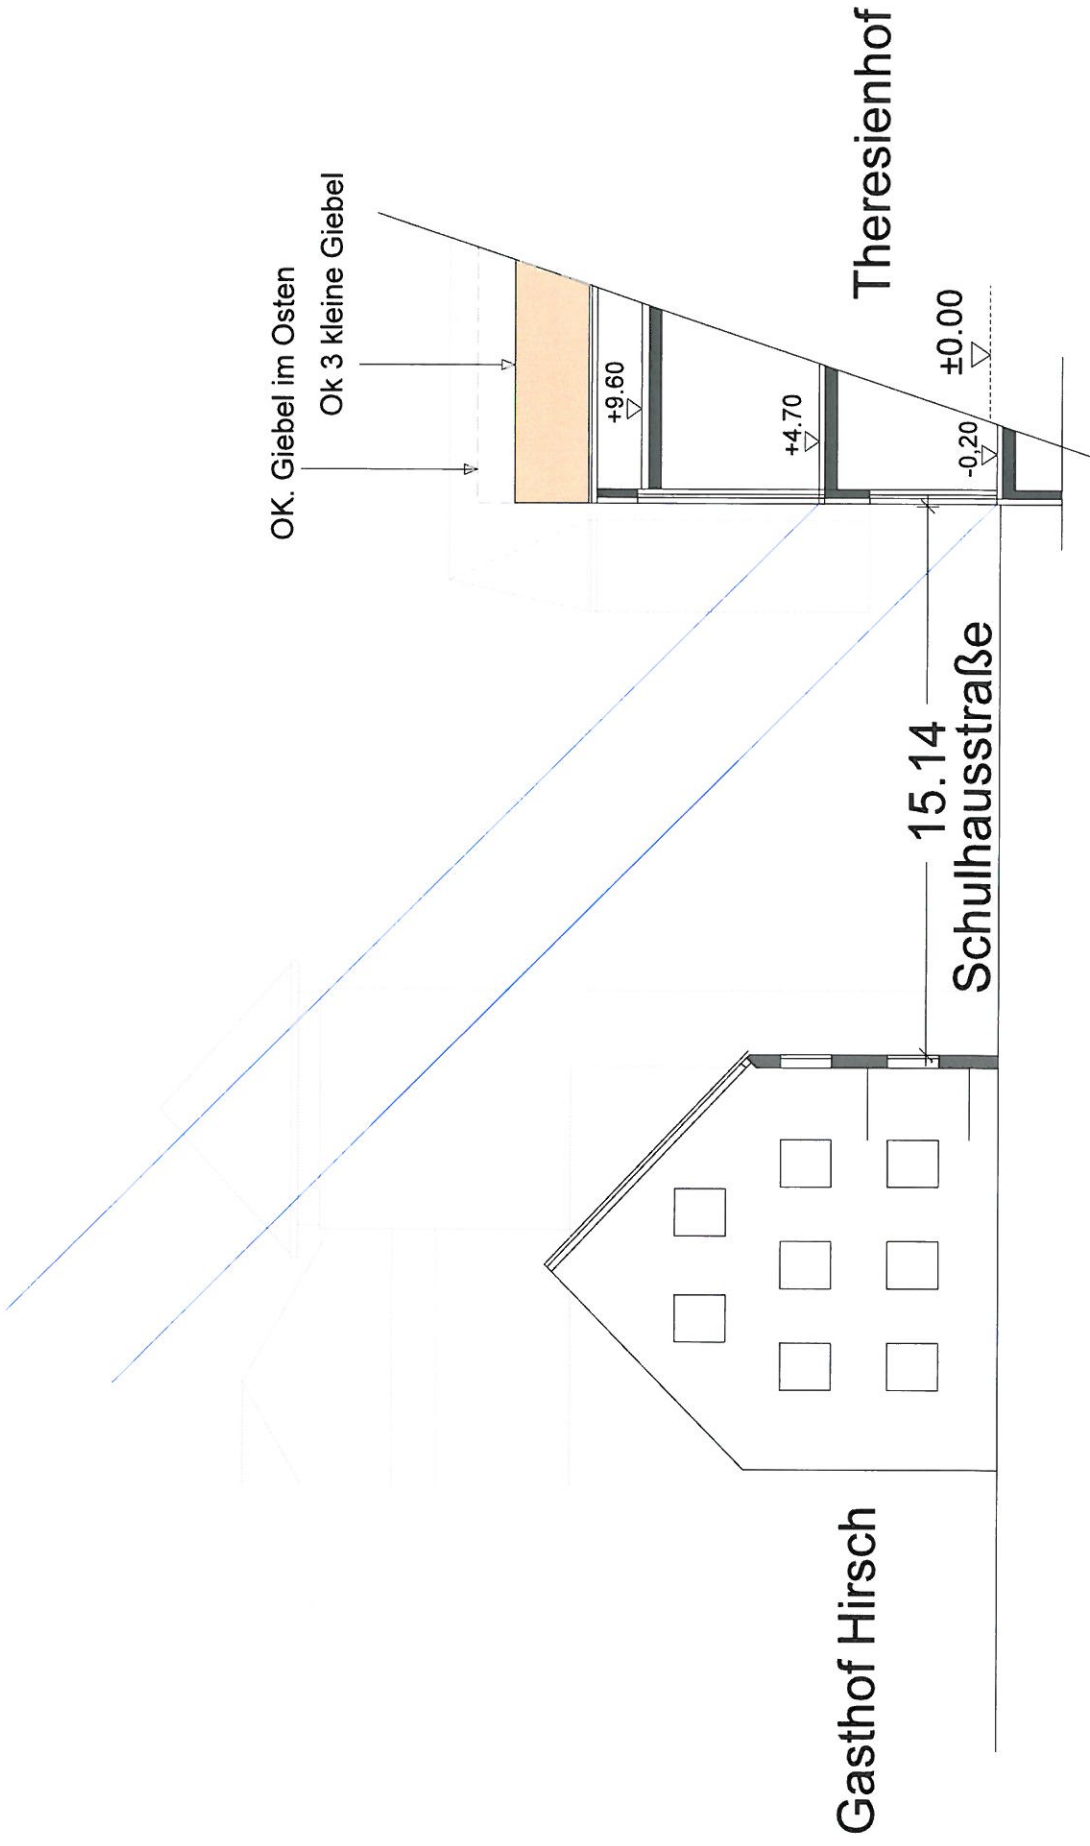


SCHNITT A-A M. 1: 200

Lichteinfall Theresienhof

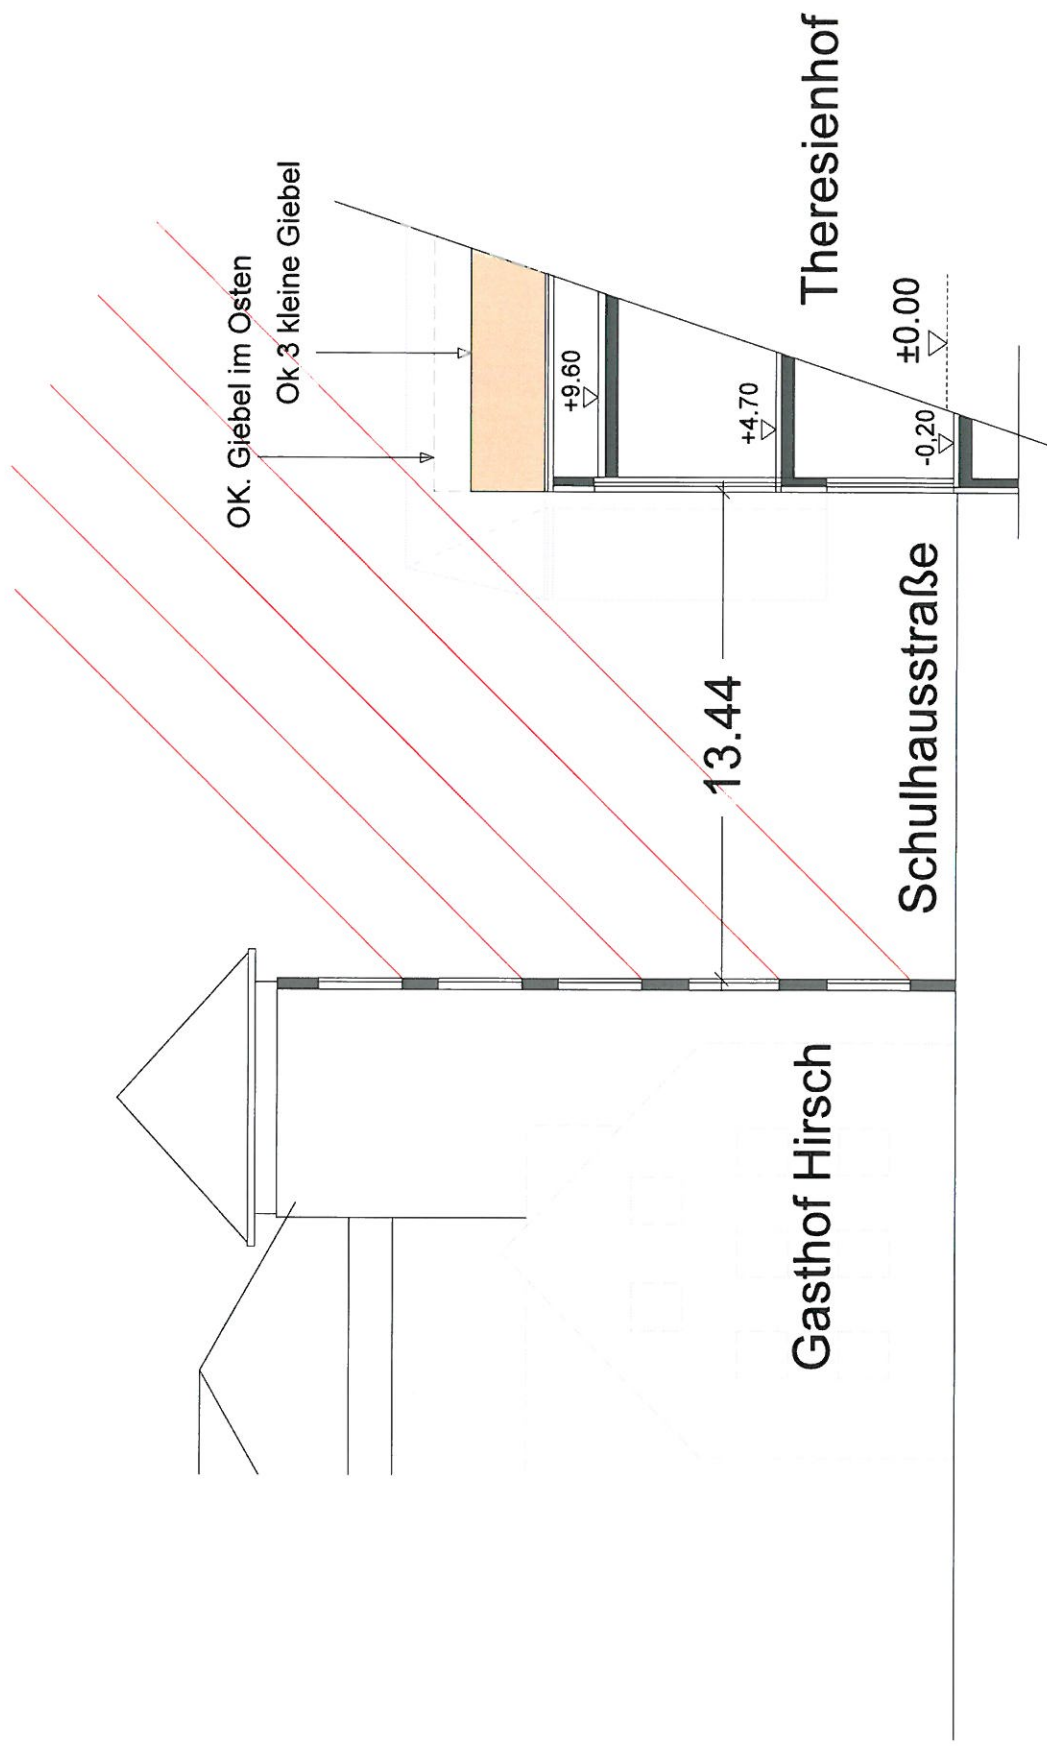


SCHNITT B-B M. 1: 200

Lichteinfall Gasthof Hirsch

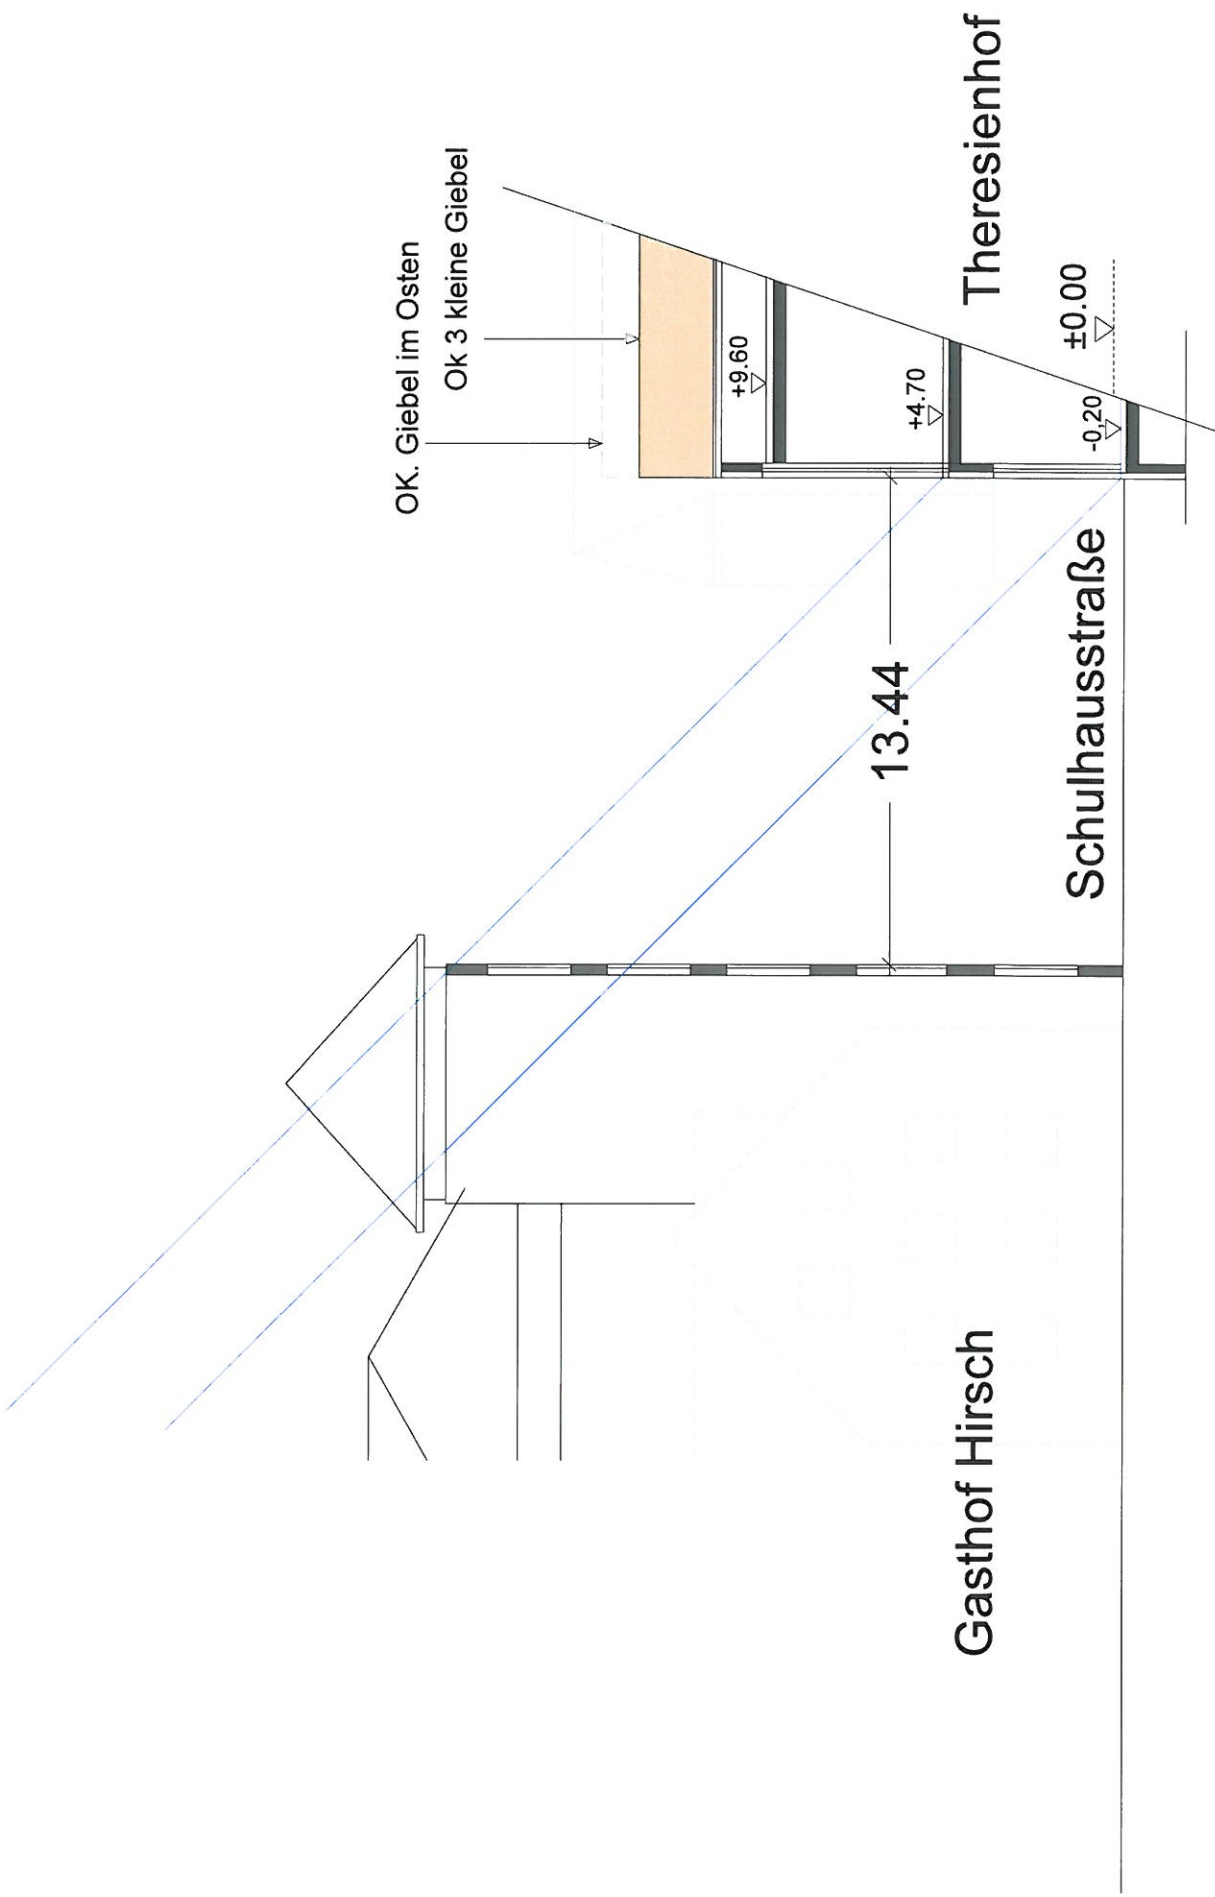


SCHNITT B-B M. 1: 200

Lichteinfall Theresienhof

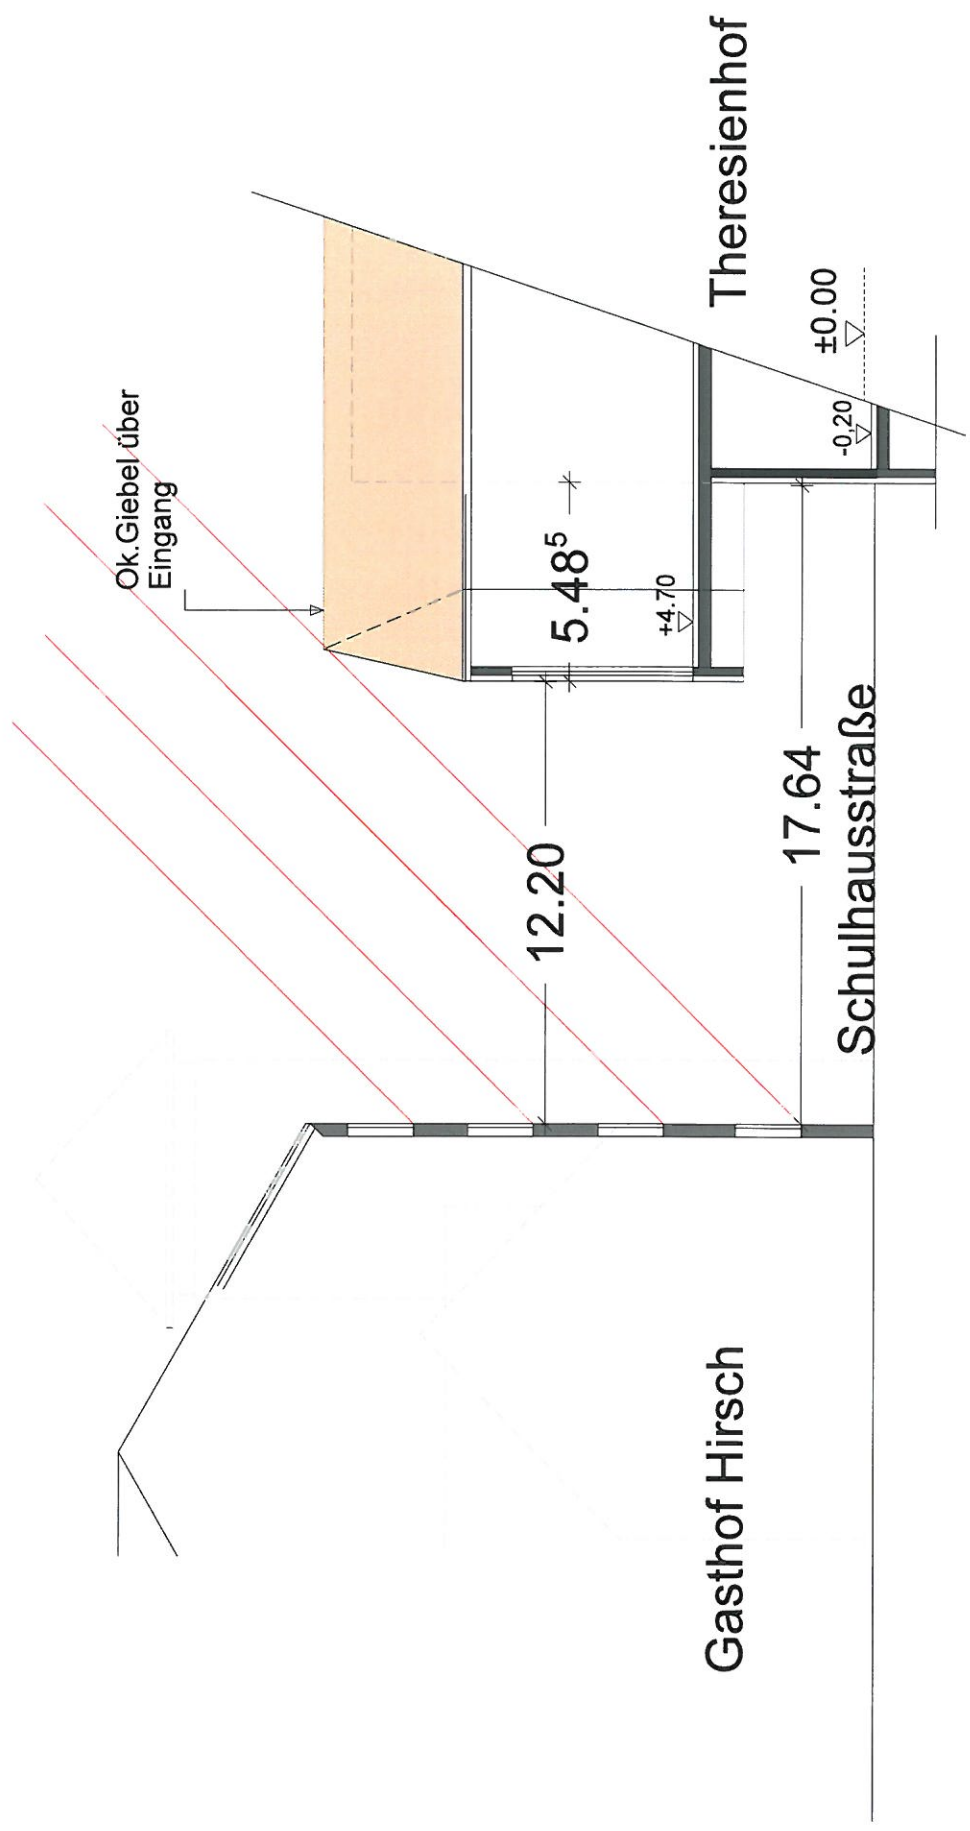


SCHNITT C-C M. 1: 200

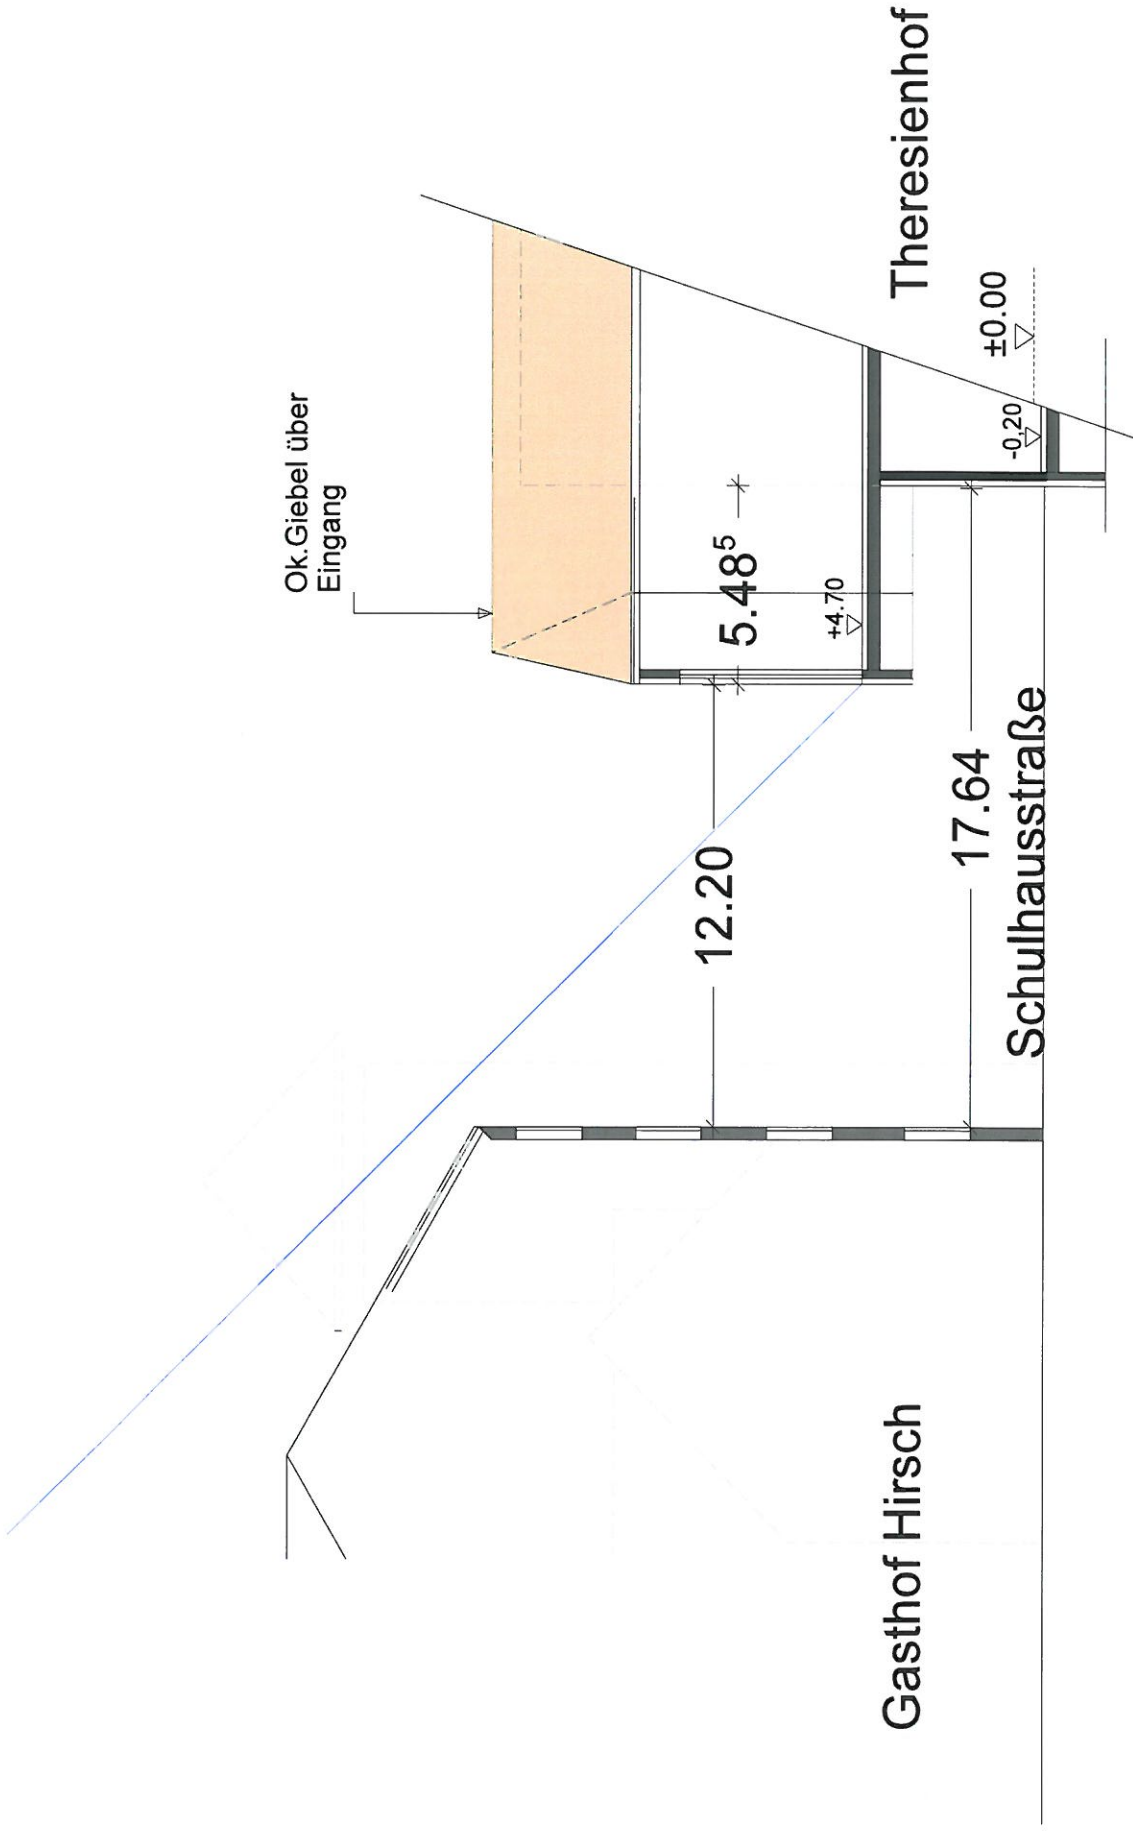


SCHNITT C-C M. 1: 200

Lichteinfall Theresienhof

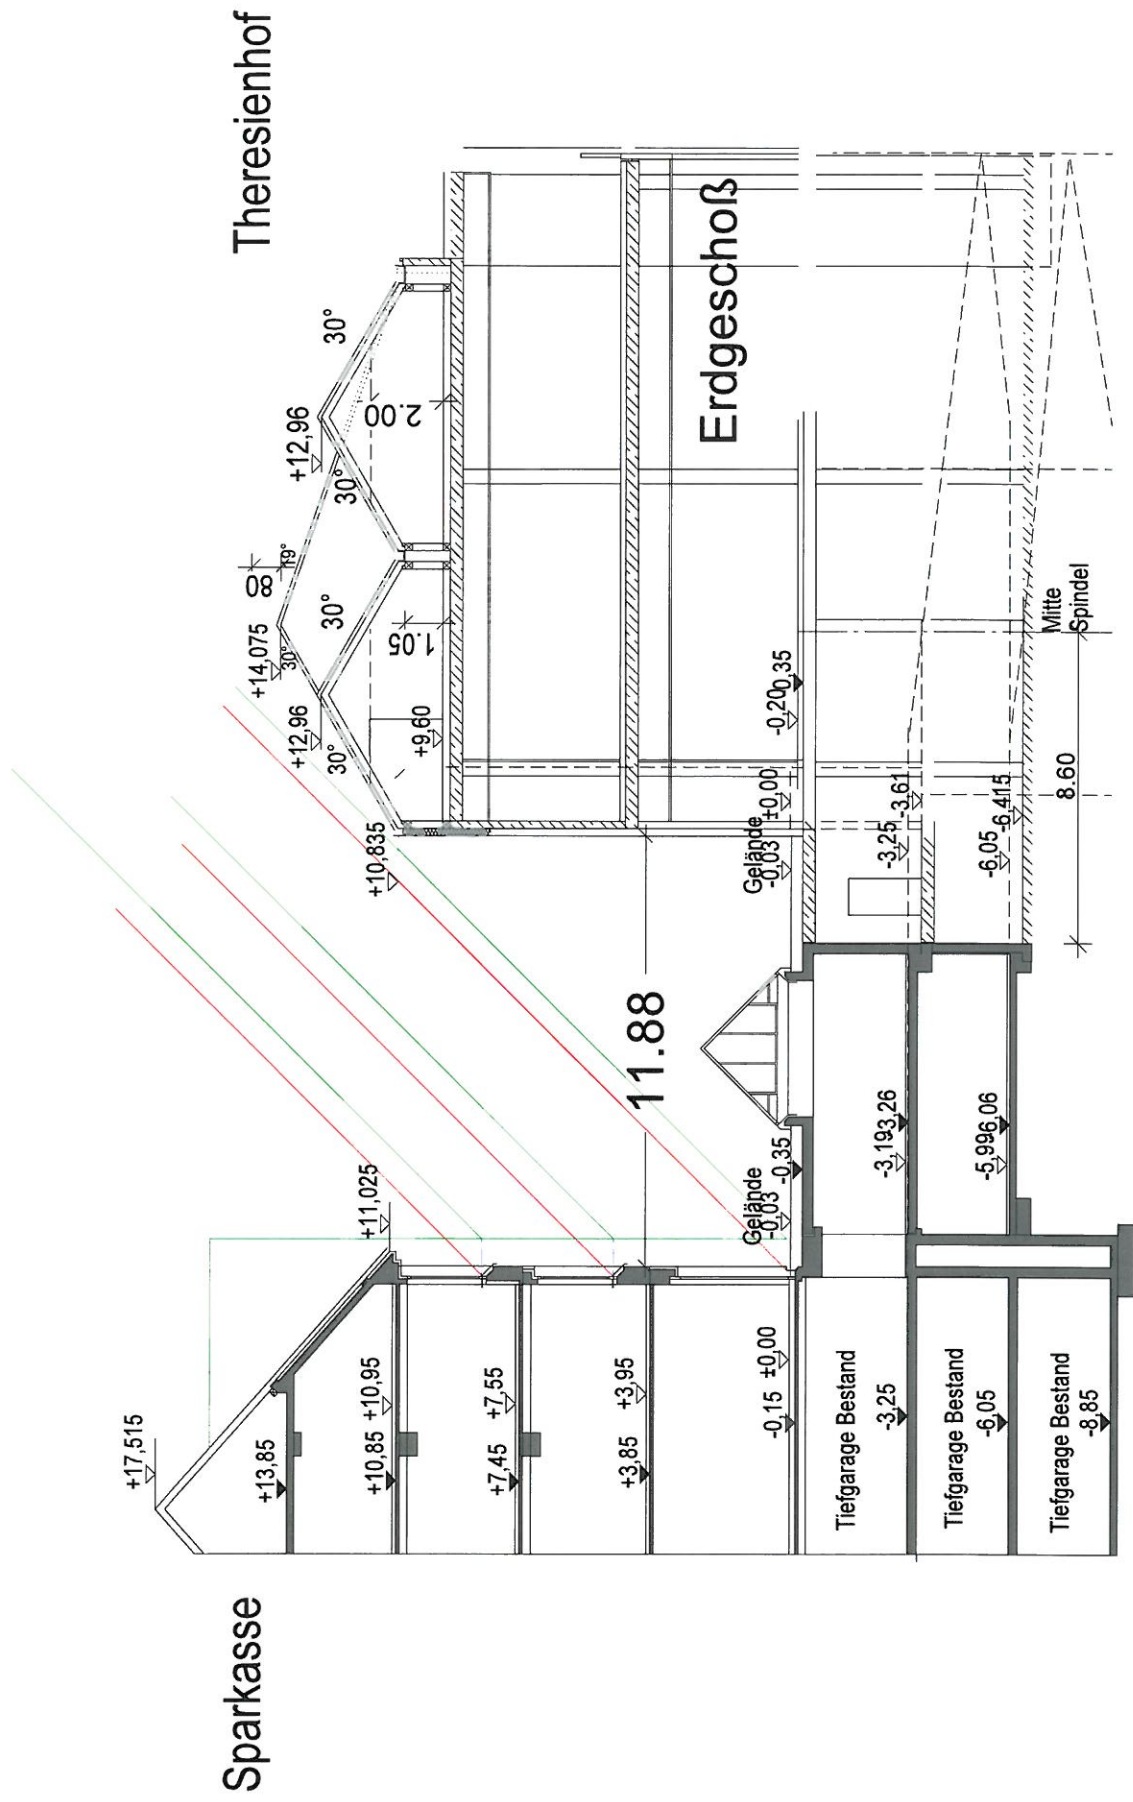

SCHNITT D-D M. 1:200
 Lichteinfall Sparkasse

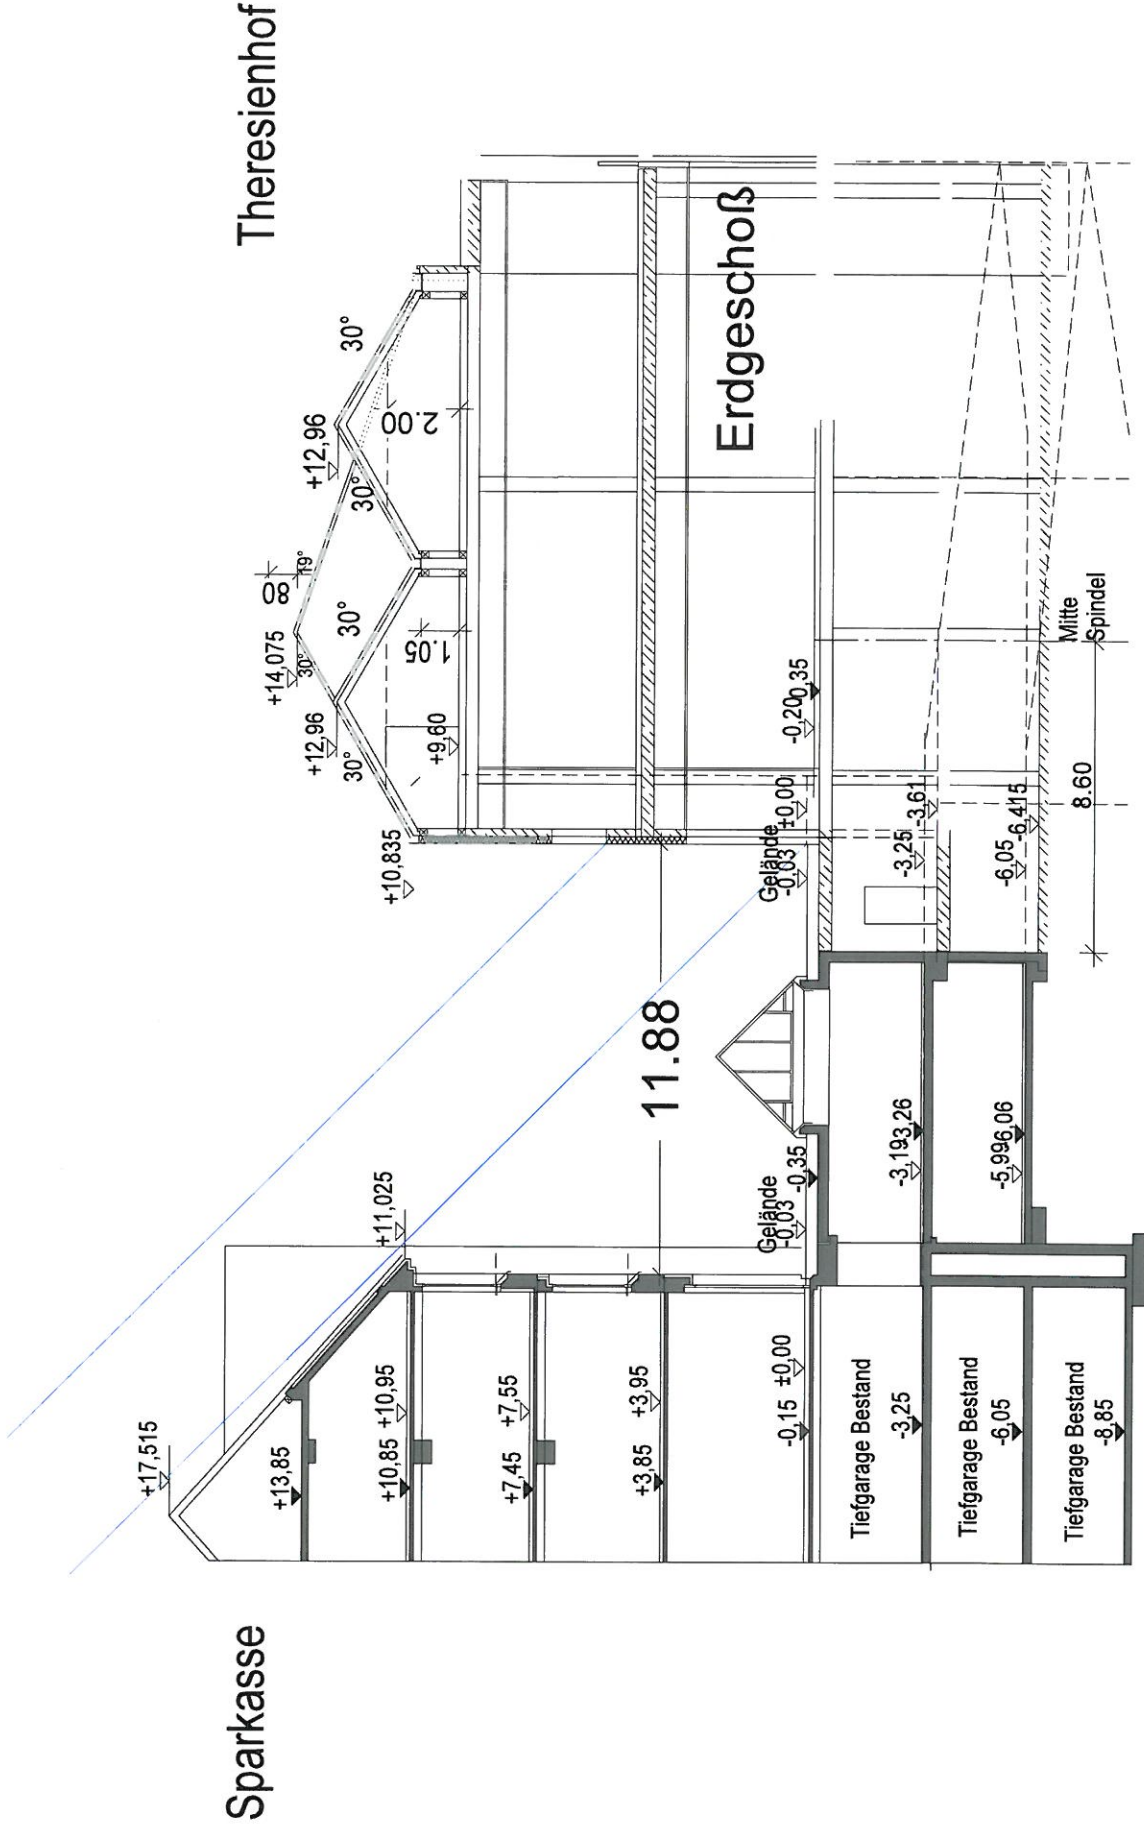

SCHNITT D-D M. 1: 200

Lichteinfall Theresienhof