

BAUANTRAG

BAUVORHABEN:

Nutzungsänderung an einem bestehenden SB Lebensmittel Laden
Abt-Hafner-Straße 15
87629 Füssen

BAUHERR:

ALDI GmbH & Co . KG Altenstadt
Illertalstraße. 2
89281 Altenstadt / Iller

NACHBARN:

Flur-Nr. 1439
Immler, Jakob
Friedrich-Silcher-Straße 14
88316 Isny

Flur-Nr. 1439
Immler, Karl
Achener Weg 38
88316 Isny

Flur-Nr.1439/2
Regionalverkehr Schwaben - Allgäu GmbH (RVA)
Poststraße 4
87561 Oberstdorf

Flur-Nr.1422
Schweiger, Johann
Frauenbergstraße 2
Horn
87645 Schwangau

Flur-Nr.1422
Streif, Angelika
Dietringer Straße 30
87669 Rieden am Forggensee

Übersichtsplan Außenanlagen


M 1:500

Gezeichnet: bn


07.09.20

Hagspiel | Stachel | Uhlig Architekten Part mbB

Steinbergweg 3 . 87435 Kempten
Tel. 0831 58 122 0 . Fax. 0831 58 122 11
architekten@hagspielstacheluhlig.de .

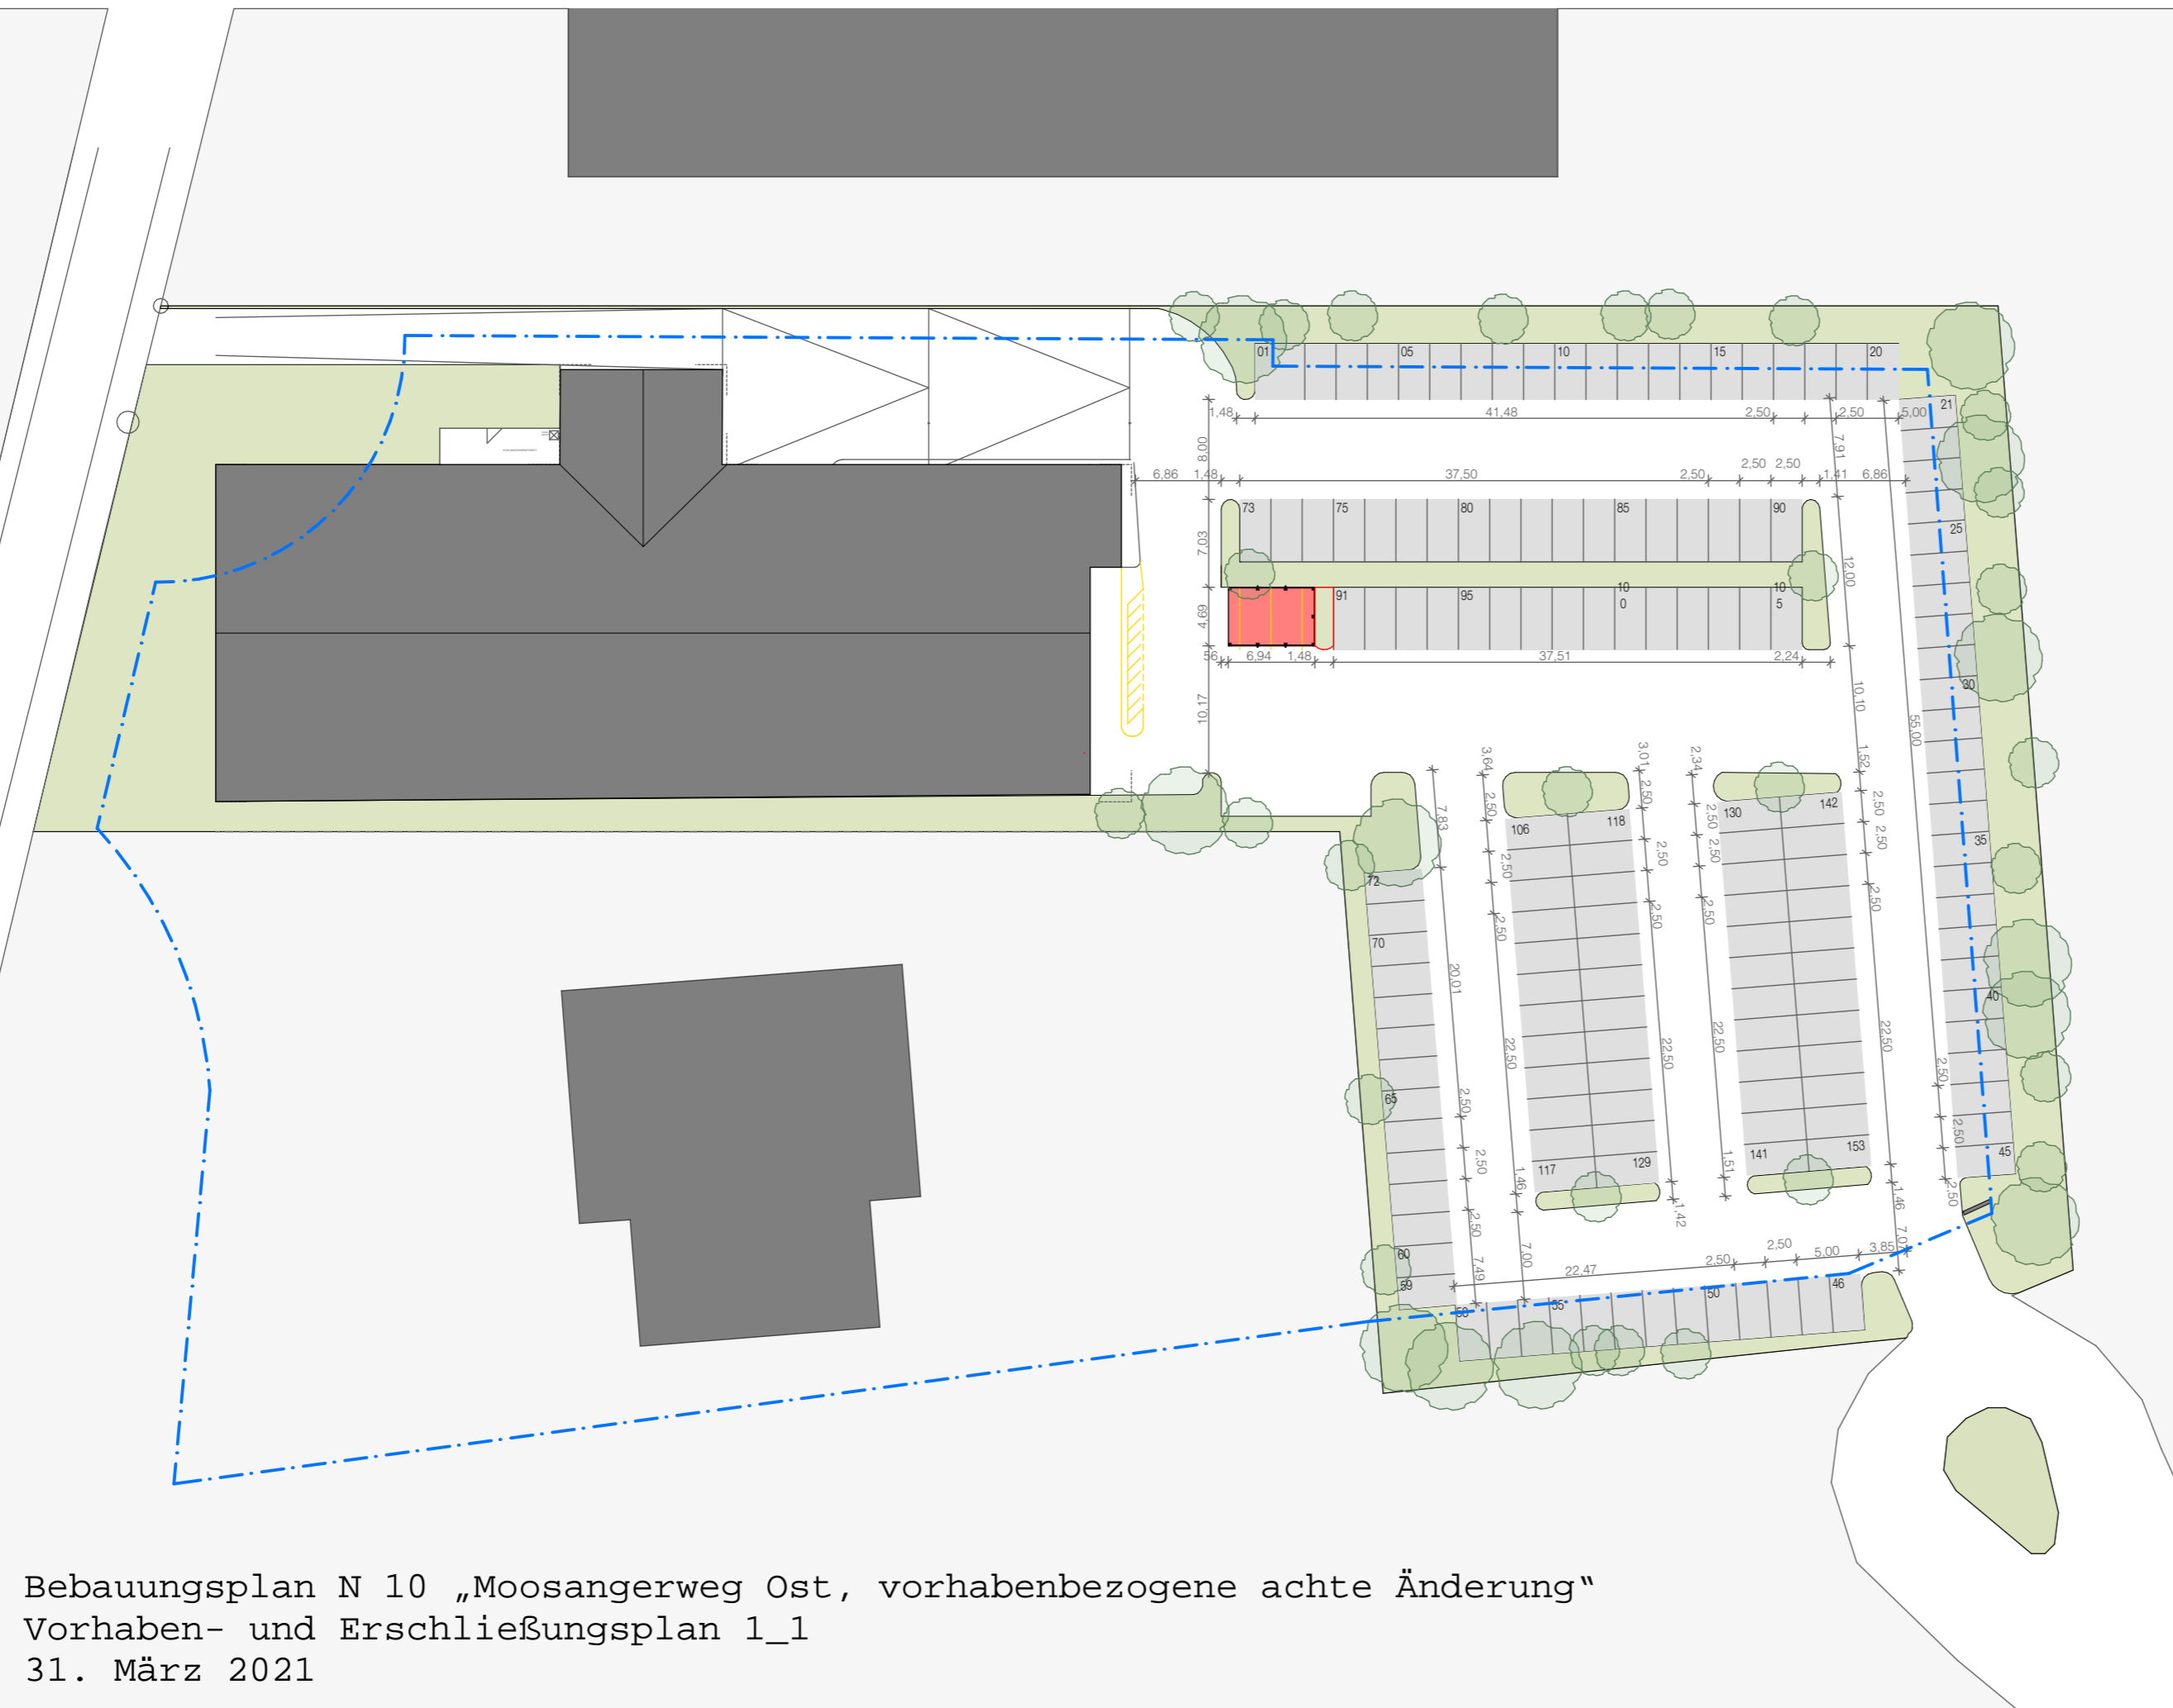

Bebauungsplan N 10 „Moosangerweg Ost, vorhabenbezogene achte Änderung“
Vorhaben- und Erschließungsplan 1_1
31. März 2021

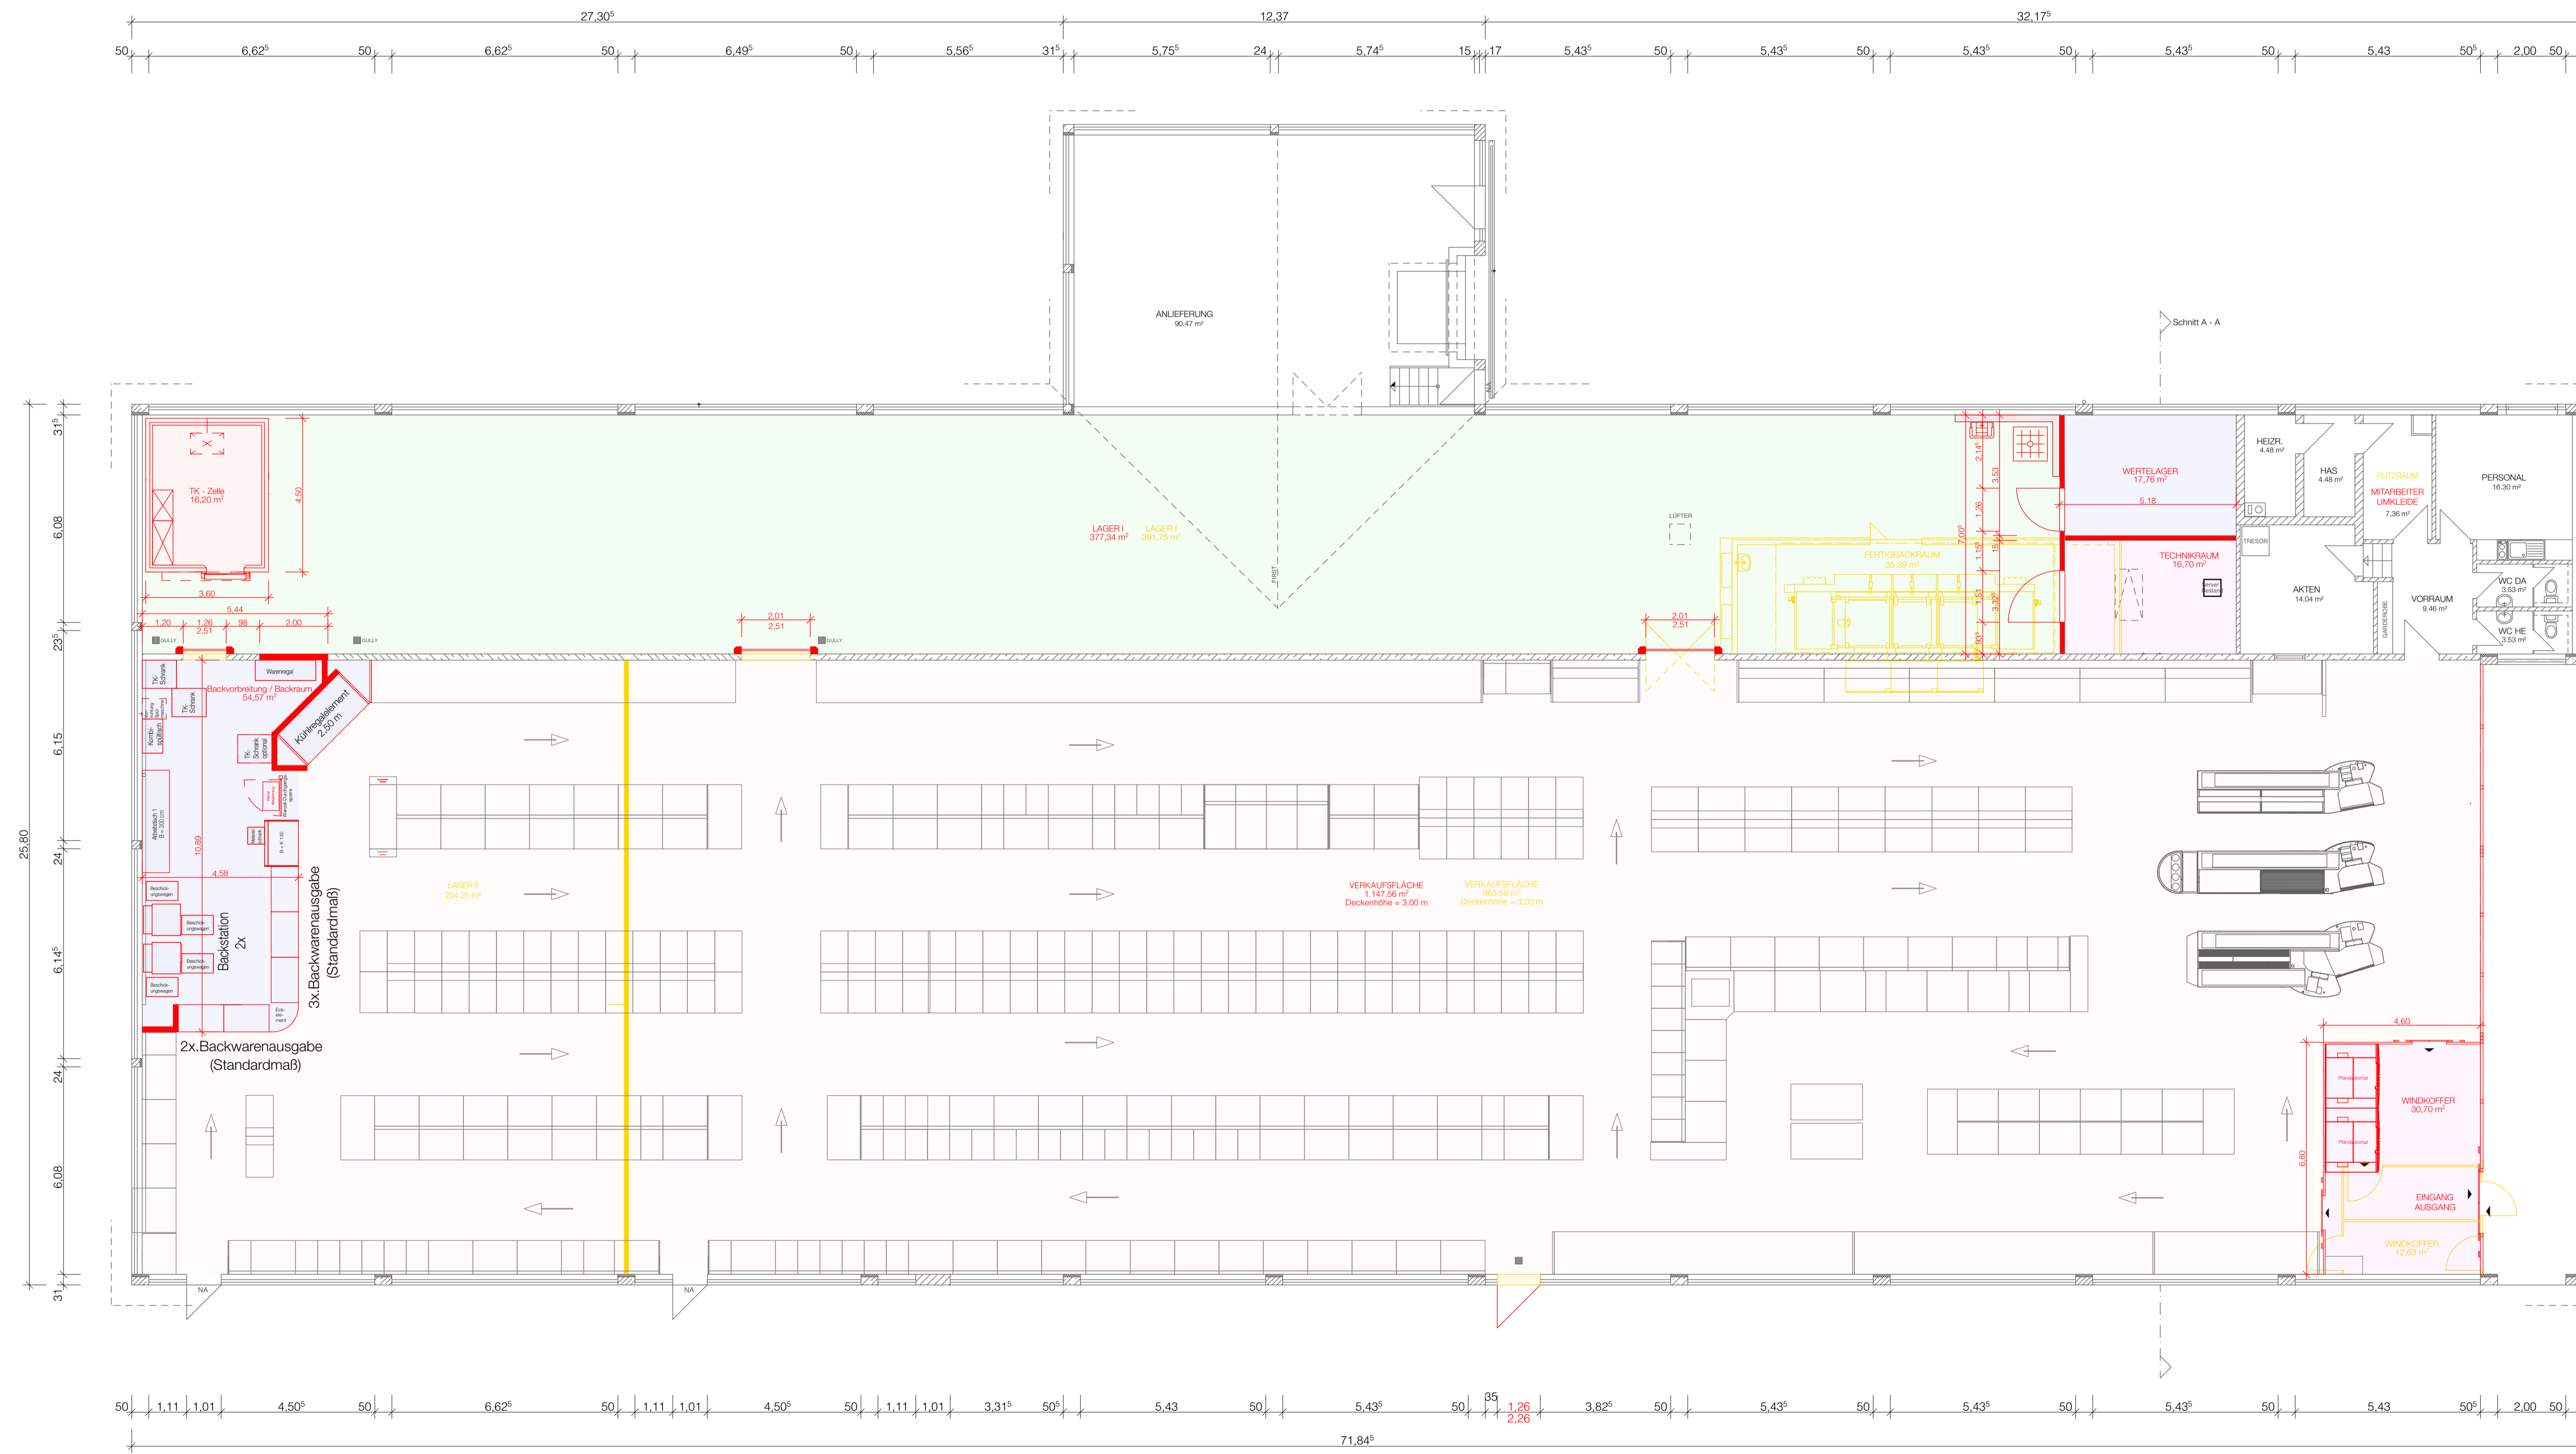

BAUANTRAG

BAUVORHABEN:
 Nutzungsänderung an einem bestehenden SB Lebensmittel Laden
 Abt-Häfner-Straße 15
 87629 Füssen

BAUHERR:
ALDI GmbH & Co. KG Altstadt
 Illertalstraße 2
 89261 Altstadt / Iller

NACHBARN:
 Flur-Nr. 1439
 Immler, Jakob
 Friedrich-Silcher-Straße 14
 88316 Isny

Flur-Nr. 1439
 Immler, Karl
 Achener Weg 38
 88316 Isny

Flur-Nr. 1439/2
 Regionalverkehr Schwaben - Allgäu GmbH (RVA)
 Poststraße 4
 87561 Oberstdorf

Flur-Nr. 1422
 Schweiger, Johann
 Frauenbergstraße 2
 Horn
 87645 Schwangau

Flur-Nr. 1422
 Streif, Angelika
 Dietringer Straße 30
 87669 Rieden am Förggensee

Grundriss Shop M 1:100
 Gezeichnet: bn 07.09.20

Hagspiel | Stachel | Uhlig Architekten Part mbB
 Steinbergweg 3 · 87435 Kempten
 Tel. 0831 58 122 0 · Fax. 0831 58 122 11
 architekten@hagspielstacheluhlig.de