



Ansichten




Lageplan

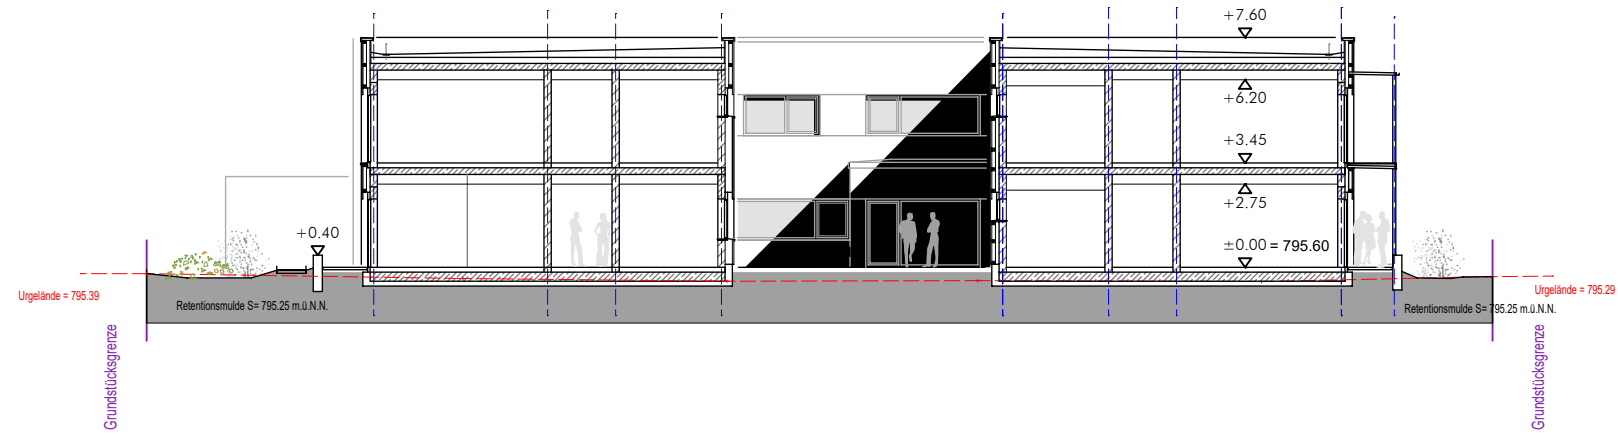

Schnitt b - b

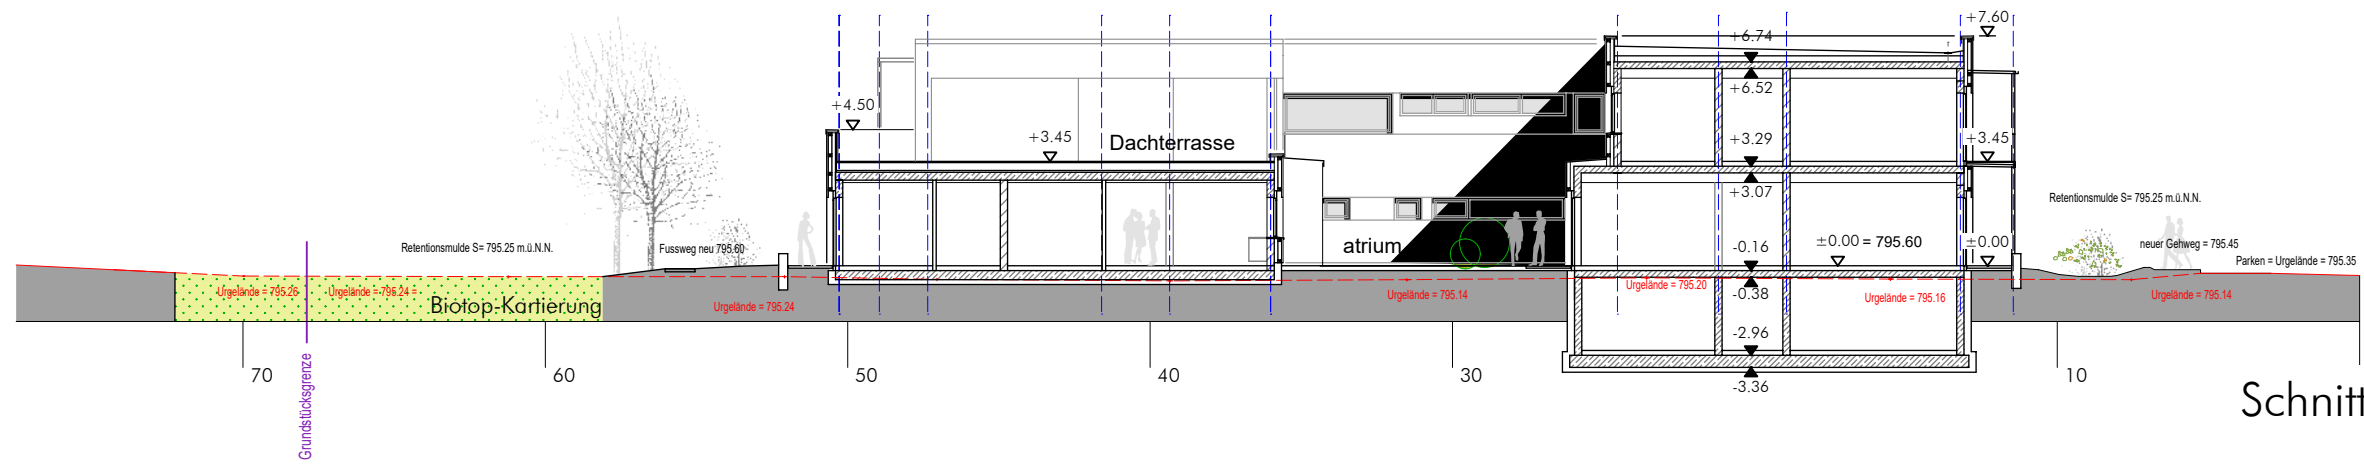

Schnitt a - a

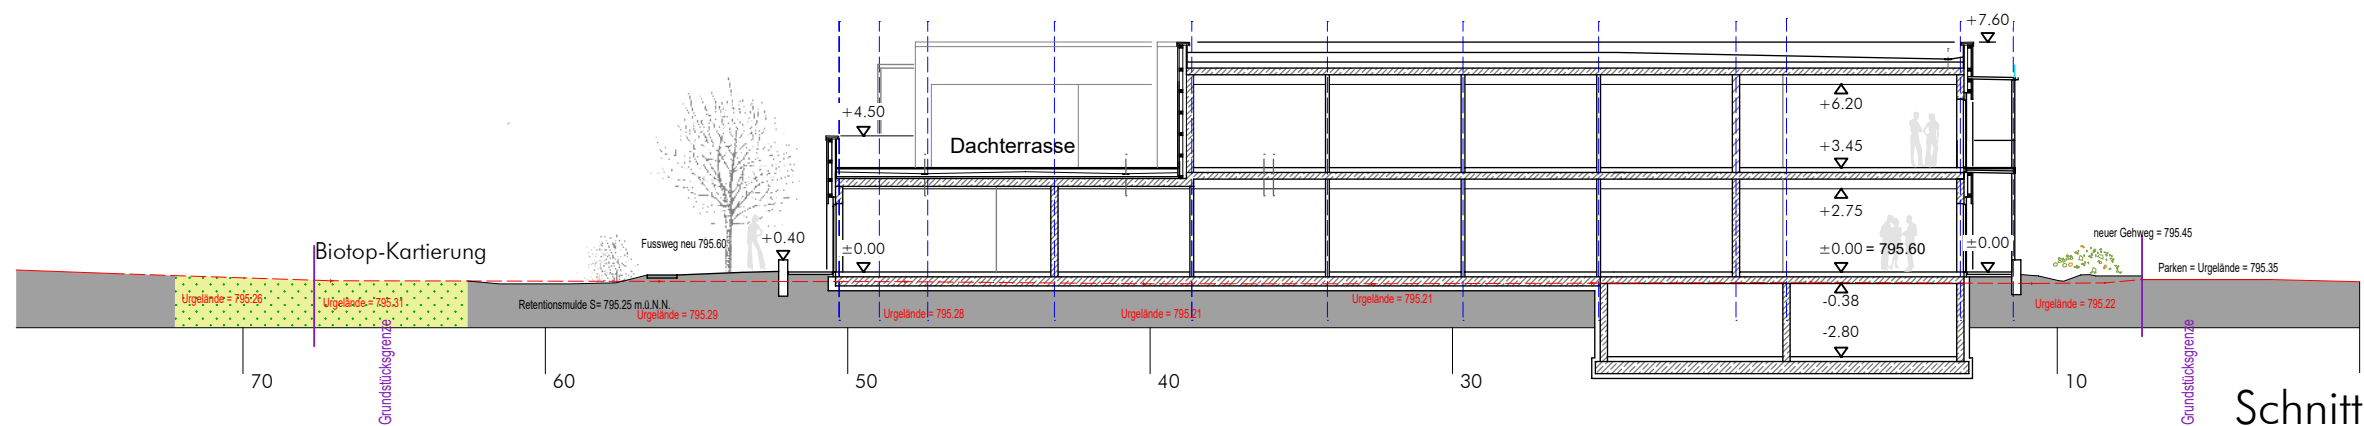


Schnitt c - c

Schnitte



Grundriss Erdgeschoss

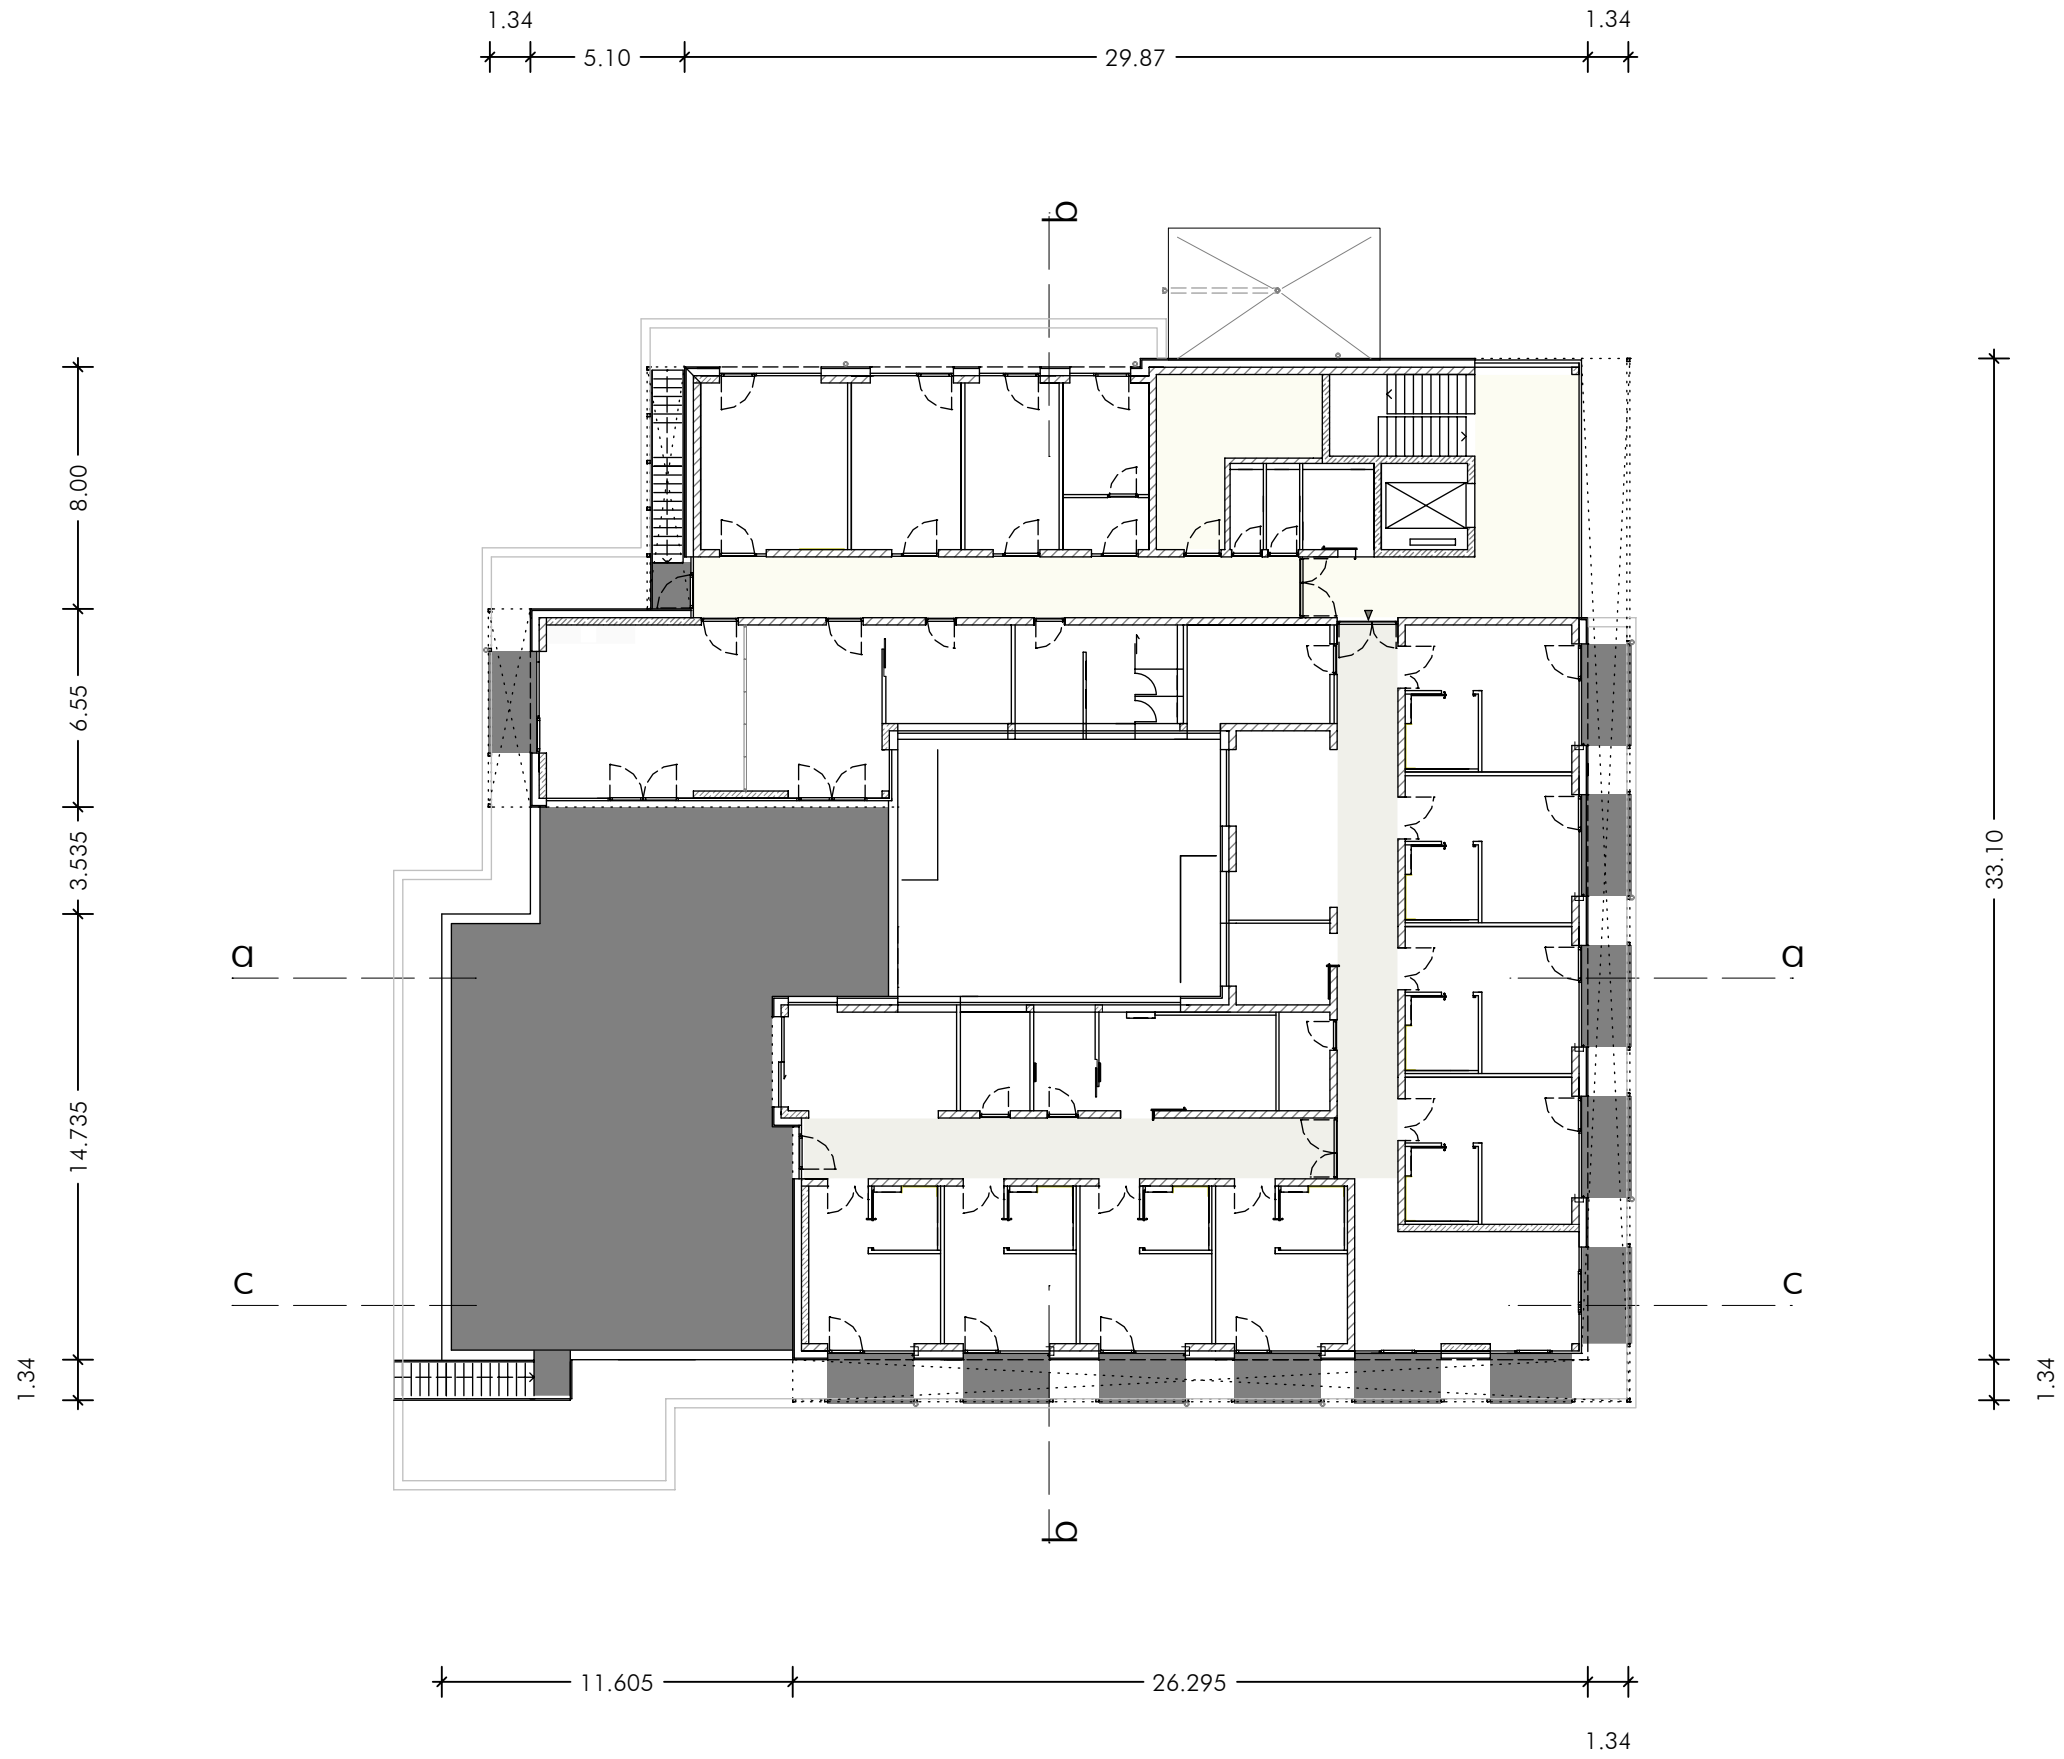

Grundriss Obergeschoss