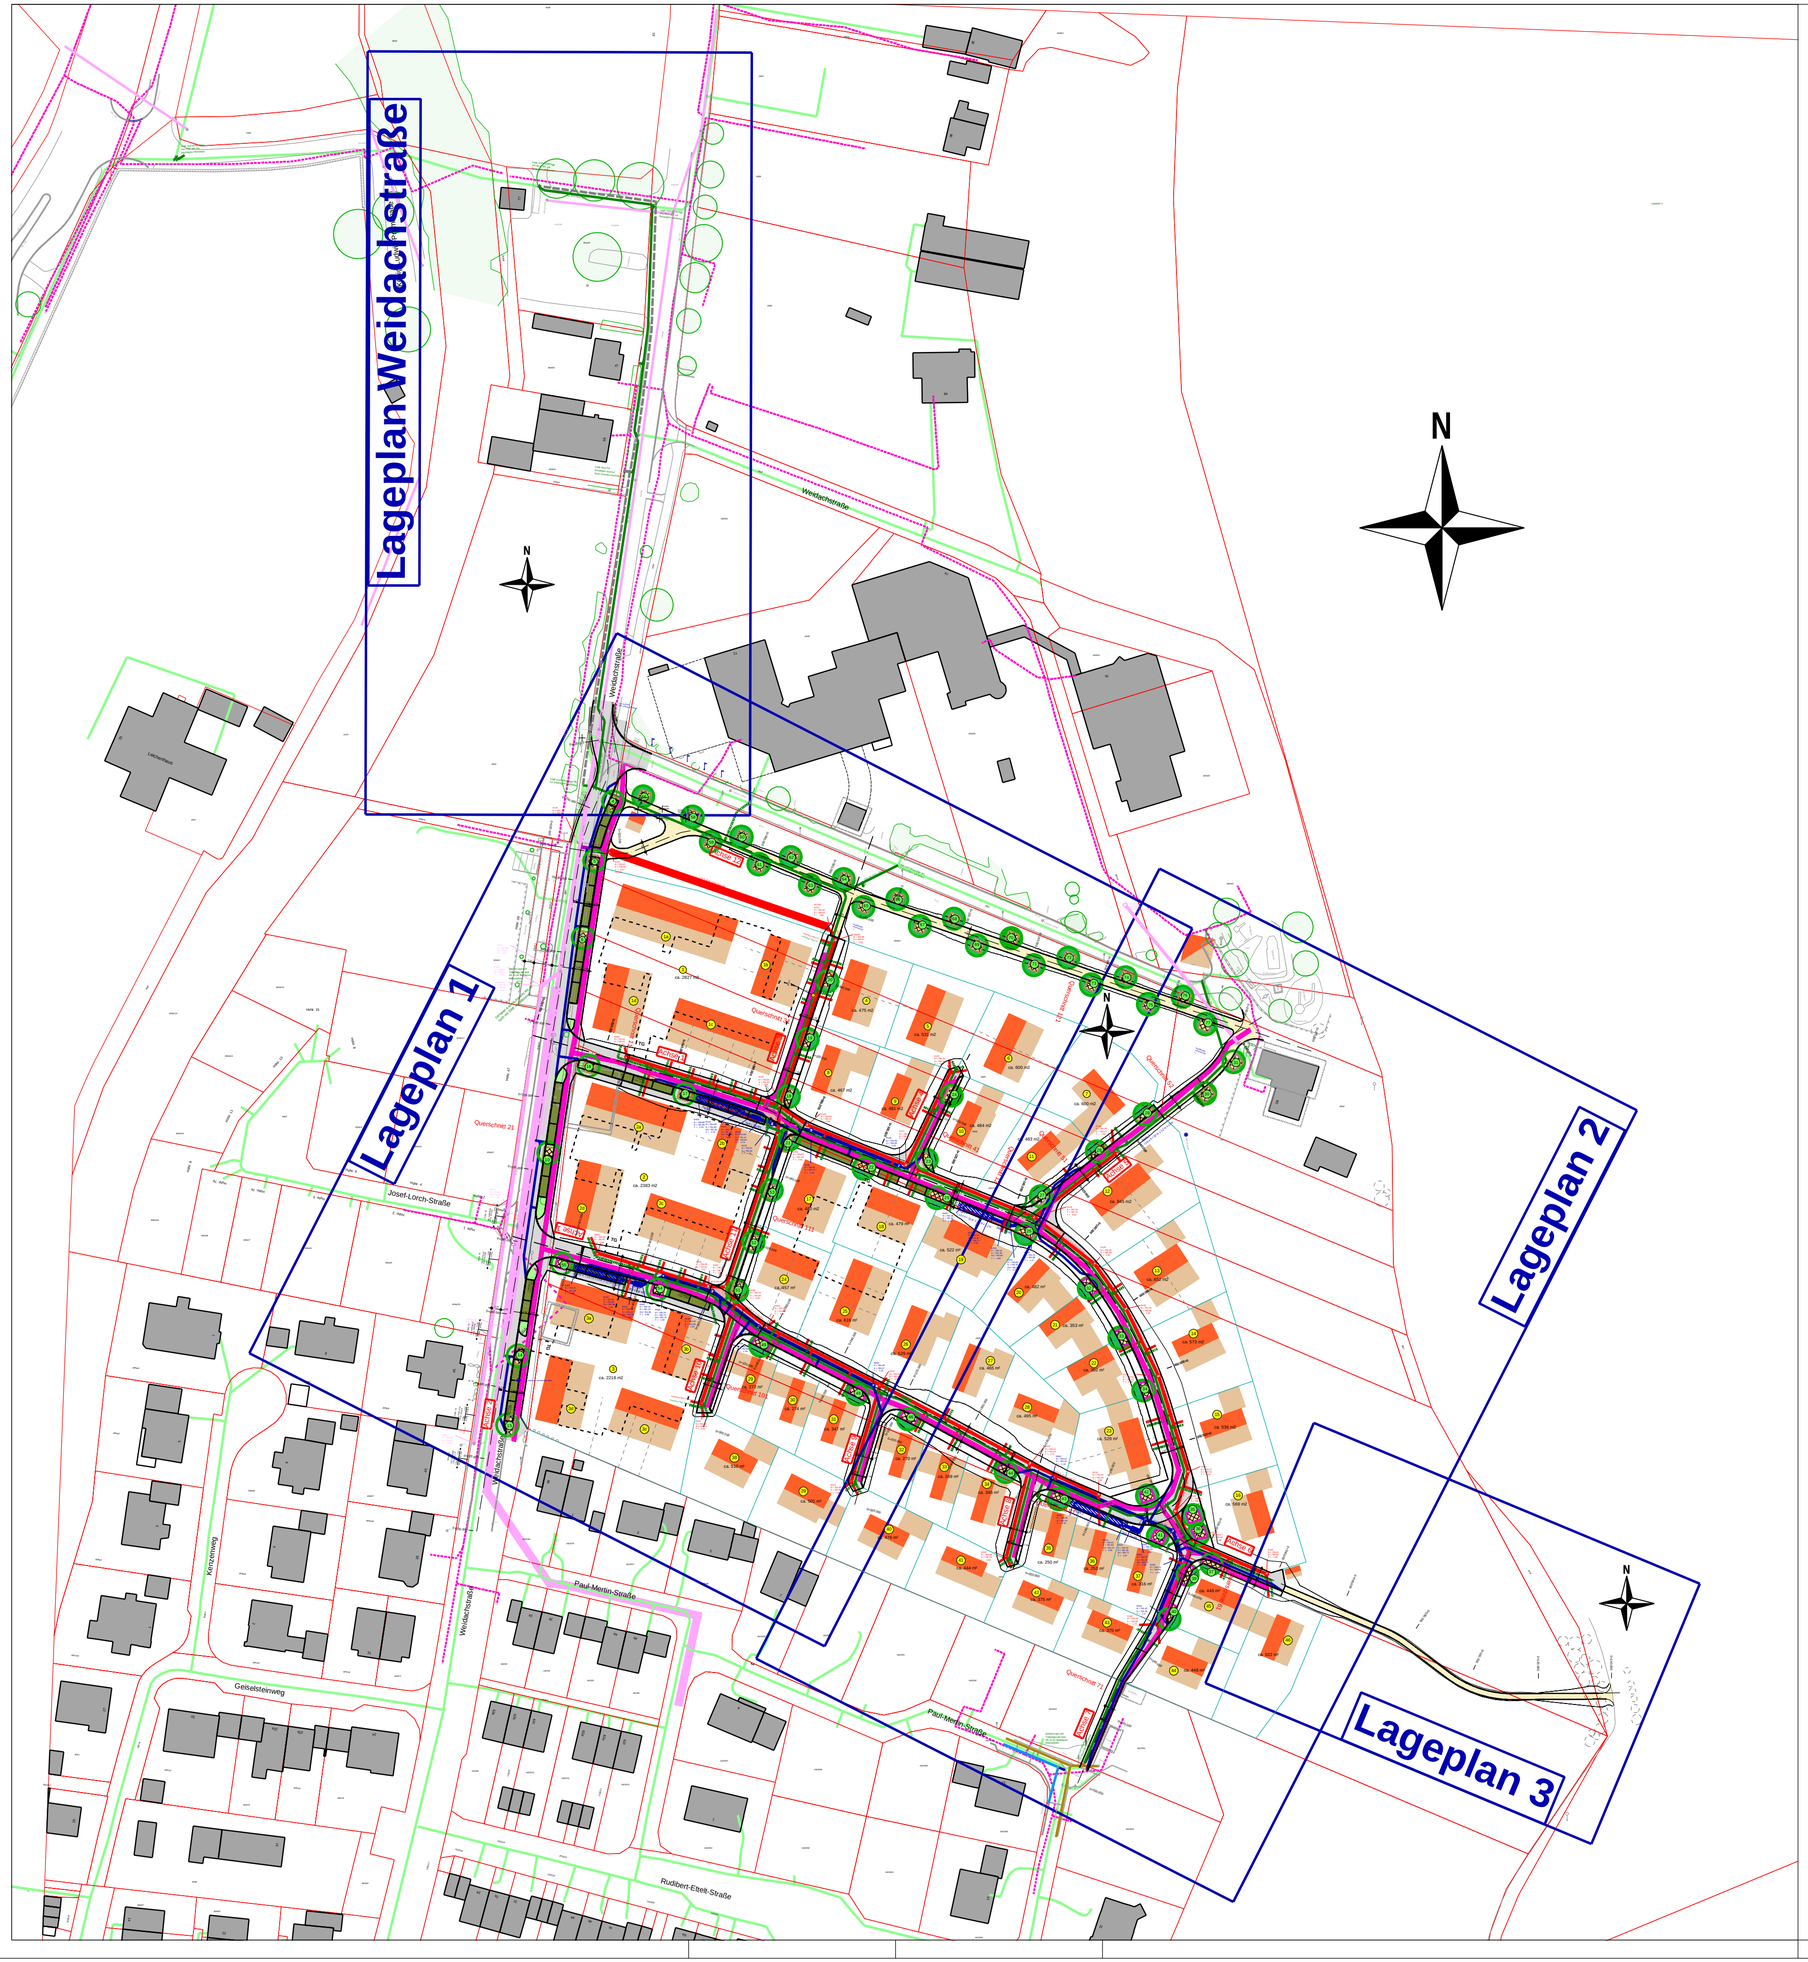
Lageplan Weidachstraße
Lageplan 1
Lageplan 2
Lageplan 3
N
Weidachstraße
Joset-Lorch-Straße
Paul-Merkin-Straße
Geiselsteinweg
Kerzenweg
Querschnitt 21
